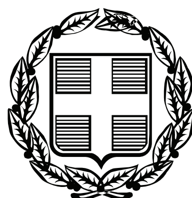


ΕΦΗΜΕΡΙΣ ΤΗΣ ΚΥΒΕΡΝΗΣΕΩΣ

ΤΗΣ ΕΛΛΗΝΙΚΗΣ ΔΗΜΟΚΡΑΤΙΑΣ

ΤΕΥΧΟΣ ΤΕΤΑΡΤΟ **Αρ. Φύλλου 128**

27 Μαρτίου 2008

ΠΕΡΙΕΧΟΜΕΝΑ

ΑΠΟΦΑΣΕΙΣ

ΑΠΟΦΑΣΕΙΣ

Αριθμ. Δ10/20419 (1)

Επικύρωση καθορισμού οριογραμμών ρέματος Ερασίνου Μεσογαίας Αττικής.

Ο ΥΠΟΥΡΓΟΣ
ΠΕΡΙΒΑΛΛΟΝΤΟΣ, ΧΩΡΟΤΑΞΙΑΣ ΚΑΙ ΔΗΜΟΣΙΩΝ ΕΡΓΩΝ

Έχοντας υπόψη:

1. Το π.δ. 63/2005 (ΦΕΚ98Α) περί «Κωδικοποίησης της Νομοθεσίας για την Κυβέρνηση και τα Κυβερνητικά Οργανα».

2. Τον ν. 1418/1984 περί «Δημοσίων έργων και ρυθμίσεων συναφών θεμάτων», όπως τροποποιήθηκε, συμπληρώθηκε και ισχύει σήμερα.

3. Το π.δ. 609/1985 περί «Κατασκευής Δημοσίων Έργων», όπως τροποποιήθηκε, συμπληρώθηκε και ισχύει σήμερα.

4. Τον ν.716/1977 «Περί μητρώου μελετητών και αναθέσεως και εκπονήσεως μελετών» και τα εκτελεστικά του διατάγματα.

5. Το π.δ. 696/1974 «Περί αμοιβών μηχανικών» όπως τροποποιήθηκε με το π.δ. 515/1989.

6. Το π.δ. 69/1988 «Περί Οργανισμού της Γ.Γ.Δ.Ε. του ΥΠΕΧΩΔΕ», όπως τροποποιήθηκε με το π.δ. 167/1992 σε συνδυασμό με το π.δ. 910/77 «Περί Οργανισμού του τέως Υπ.Δ.Ε.», όπως ισχύει σήμερα.

7. Το π.δ. 346/1998 «Προσαρμογή της Ελληνικής Νομοθεσίας για τις δημόσιες συμβάσεις Υπηρεσιών προς τις διατάξεις της οδηγίας 92/50» όπως τροποποιήθηκε με το π.δ. 18/2000.

8. Την υπ' αριθμ. Δ16α/04/773/29.11.1990 κοινή απόφαση του Υπουργού Προεδρίας και του Αναπληρωτή Υπουργού ΠΕΧΩΔΕ για εξαίρεση διοικητικών πράξεων ή εγγράφων από τον κανόνα των 3 υπογραφών του άρθρου 81 του ν. 1892/1990.

9. Τον ν. 2744/1999 περί «Ρυθμίσεων θεμάτων της Εταιρείας Υδρεύσεως και Αποχετεύσεως Πρωτευούσης (ΕΥΔΑΠ) και άλλων διατάξεων» και ειδικότερα την παρ. 2 του άρθρου 6.

10. Τον ν. 3212/2003 περί «Άδειας δόμησης, πολεοδομικών και άλλων διατάξεων θεμάτων αρμοδιότητας ΥΠΕΧΩΔΕ» και ειδικότερα την παρ. 3 του άρθρου 16.

11. Τον ν. 3010/2002 περί «Διαδικασίας οριοθέτησης και ρυθμίσεων θεμάτων για τα υδατορέματα και άλλες διατάξεις» και ειδικότερα το άρθρο 5 αυτού.

12. Την υπ' αριθμ. Δ10/21717οικ/8.10.2004 απόφαση Υπουργού ΠΕΧΩΔΕ, με την οποία εγκρίθηκε η υποκατάσταση της ΕΥΔΑΠ από το Ελληνικό Δημόσιο στη σύμβαση για την εκπόνηση της μελέτης με τίτλο «Μελέτη Διευθέτησης ρέματος Ερασίνου».

13. Την υπ' αριθμ. ΕΥΠΕ/οικ81926/12.3.2002 Προέγκριση Χωροθέτησης του έργου «Διευθέτηση ρ. Ερασίνου στο τμήμα της κοίτης του από την περιοχή κατάντη του φράγματος της Αττικής Οδού μέχρι την εκβολή του στον κόλπο της Βραυρώνας».

14. Την υπ' αριθμ. ΕΥΠΕ/οικ129583/1.6.2007 κοινή υπουργική απόφαση Έγκρισης Περιβαλλοντικών Όρων του έργου «Διευθέτηση ρ. Ερασίνου στο τμήμα της κοίτης του (μήκους 5,5 χλμ. περίπου) από την εκβολή του στον κόλπο της Βραυρώνας μέχρι κατάντη των έργων της Αττικής οδού νότια του Αεροδρομίου Ελ. Βενιζέλος».

15. Την υπ' αριθμ. Δ10/22434π.ε./23.8.2007 απόφαση ΥΠΕΧΩΔΕ έγκρισης του σταδίου της Προμελέτης της «Μελέτης Διευθέτησης ρέματος Ερασίνου» και της προώθησής της στο επόμενο στάδιο, δηλ. την Οριστική.

16. Το υπ' αριθμ. Δ10/22011/1.11.2007 έγγραφο της Δ/νσης Δ10, με το οποίο εστάλη στον Δήμο Μαρκοπούλου ένα (1) αντίγραφο της μελέτης του θέματος, για τη γνώμη του οικείου Δημοτικού Συμβουλίου, σύμφωνα με την παρ. 3.α. του άρθρου 5 του ν. 3010/2002.

17. Την υπ' αριθμ. Δ10/22243/06/4.2.2008 απόφαση ΥΠΕΧΩΔΕ έγκρισης της «Μελέτης Οριοθέτησης ρέματος Ερασίνου», με τα τεύχη και τα σχέδια που την αποτελούν και αναγράφονται στον συνημμένο της Πίνακα Περιεχομένων.

Και επειδή:

- Η οριοθέτηση του ρέματος Ερασίνου βασίσθηκε στο σχεδιασμό των έργων διευθέτησης, τα οποία προβλέπει η εγκεκριμένη Προμελέτη Διευθέτησης του ρέματος.

- Η χάραξη των οριογραμμών, εκατέρωθεν του άξονα της προβλεπόμενης διευθέτησης, φαίνεται επακριβώς (μπλε γραμμές) στις οριζοντιογραφίες κλίμακας 1:1.000, με τους πίνακες ορθογώνιων συντεταγμένων των κορυφών τους, της εγκεκριμένης «Μελέτης Οριοθέτησης ρέματος Ερασίνου», αποφασίζουμε :

Επικυρώνουμε:

Τον καθορισμό των οριογραμμών του ρέματος Ερασίνου, όπως φαίνεται επακριβώς (μπλε γραμμές) στις οριζοντιογραφίες κλίμακας 1:1.000, με τους πίνακες ορθογώνιων συντεταγμένων των κορυφών τους, εκατέρωθεν του άξονα της προβλεπόμενης διευθέτησης, οι οποίες επισυνάπτονται στην παρούσα και αποτελούν αναπόσπαστο τμήμα της, περιλαμβάνονται δε στην εγκεκριμένη μελέτη με τίτλο «Μελέτη Οριοθέτησης ρέματος Ερασίνου», η οποία εκπονήθηκε στα πλαίσια της μελέτης με τίτλο «Μελέτη Διευθέτησης ρέματος Ερασίνου», (αρ. μελέτης 2000ΣΜ07600000 της ΣΑΜ 076), αναδόχων μελετητικών γραφείων:

α) ΕΞΑΡΧΟΥ - ΝΙΚΟΛΟΠΟΥΛΟΣ - ΜΠΕΝΣΑΣΣΩΝ, Σύμβουλοι Μηχανικοί ΕΠΕ.

β) GEOPLAN ΕΠΕ, Σύμβουλοι Γεωτεχνικοί και Περ/γοι Μηχανικοί.

γ) ΘΕΟΔΟΣΙΟΣ ΕΓΓΕΛΗΣ, Αγρονόμος - Τοπογράφος Μηχανικός.


δ) ΣΟΦΙΑ ΦΩΤΗ, Γεωλόγος.


Η απόφαση αυτή να δημοσιευθεί στην Εφημερίδα της Κυβερνήσεως.


Αθήνα, 6 Μαρτίου 2008

Ο ΥΠΟΥΡΓΟΣ


Γ. ΣΟΥΦΛΙΑΣ

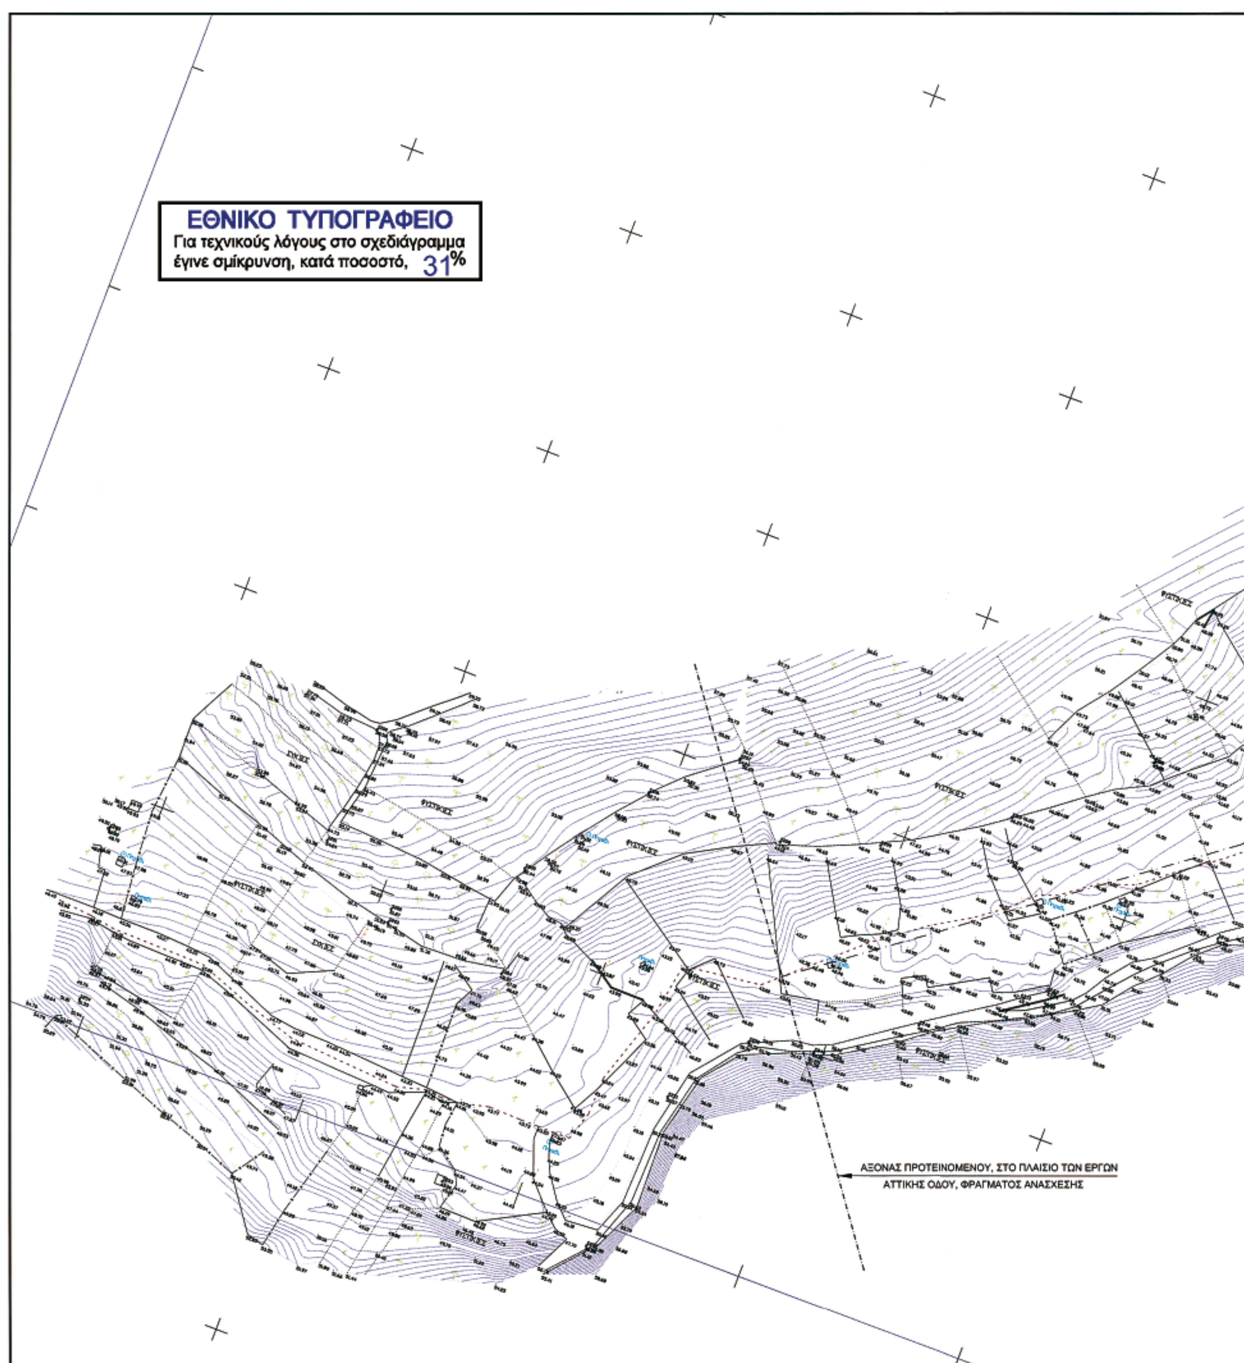
ΕΘΝΙΚΟ ΤΥΠΟΓΡΑΦΕΙΟ
Για τεχνικούς λόγους στο σχεδιάγραμμα
έγινε σμίκρυνση, κατά ποσοστό, 31%
ΑΞΟΝΑΣ ΠΡΟΤΕΙΝΟΜΕΝΟΥ, ΣΤΟ ΠΛΑΙΣΙΟ ΤΩΝ ΕΡΓΩΝ
ΑΤΤΙΚΗΣ ΟΔΟΥ, ΦΡΑΓΜΑΤΟΣ ΑΝΑΣΧΕΣΗΣ

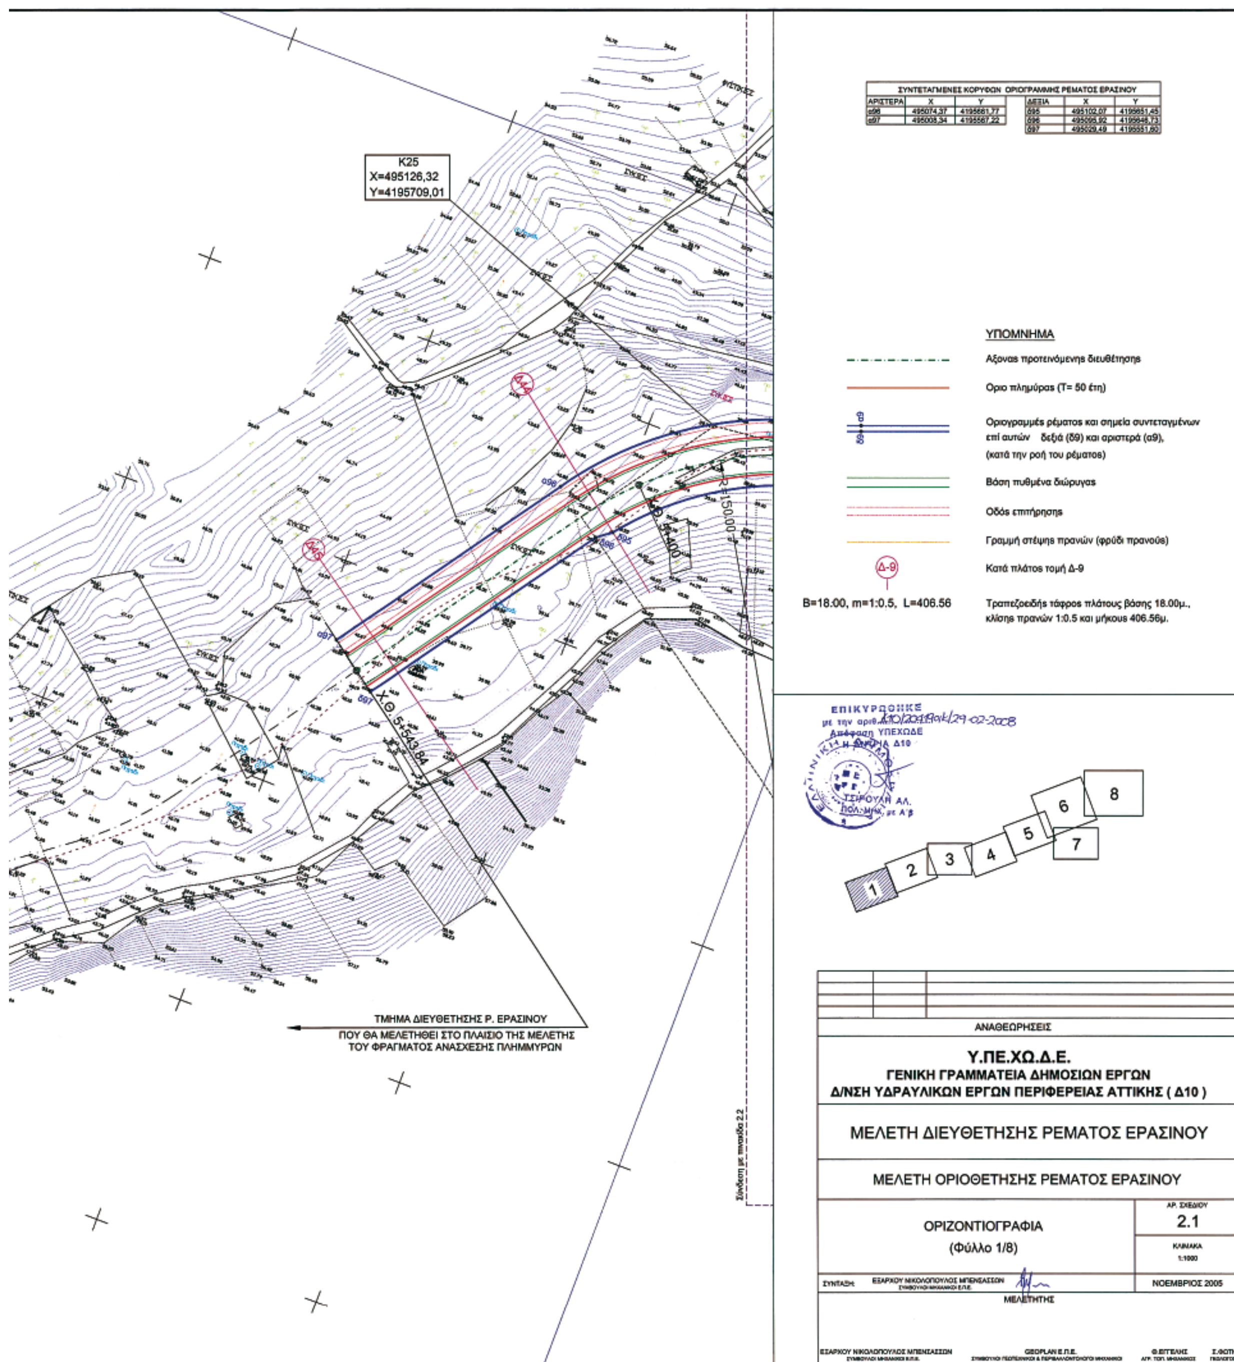

ΣΥΝΤΕΤΑΓΜΕΝΕΣ ΚΟΡΥΦΩΝ ΟΡΙΟΓΡΑΜΜΗΣ ΡΕΜΑΤΟΣ ΕΡΑΣΙΝΟΥ
ΑΡΙΣΤΕΡΑ X Y
α96 495074,37 4195661,77
α97 495008,34 4195567,22
ΔΕΞΙΑ X Y
δ95 495102,07 4195651,45
δ96 495095,92 4195648,73
δ97 495029,49 4195551,60
K25
X=495126,32
Y=4195709,01
ΤΜΗΜΑ ΔΙΕΥΘΕΤΗΣΗΣ Ρ. ΕΡΑΣΙΝΟΥ
ΠΟΥ ΘΑ ΜΕΛΕΤΗΘΕΙ ΣΤΟ ΠΛΑΙΣΙΟ ΤΗΣ ΜΕΛΕΤΗΣ
ΤΟΥ ΦΡΑΓΜΑΤΟΣ ΑΝΑΣΧΕΣΗΣ ΠΛΗΜΜΥΡΩΝ
Σύνδεση με πινακίδα 2.2
ΥΠΟΜΝΗΜΑ
Αξονας προτεινόμενης διευθέτησης
Οριο πλημύρας (Τ= 50 έτη)
Οριογραμμές ρέματος και σημεία συντεταγμένων επί αυτών δεξιά (δ9) και αριστερά (α9), (κατά την ροή του ρέματος)
Βάση πυθμένα διώρυγας
Οδός επιτήρησης
Γραμμή στέψης πρανών (φρύδι πρανούς)
Δ-9
Κατά πλάτος τομή Δ-9
B=18.00, m=1:0.5, L=406.56
Τραπεζοειδής τάφρος πλάτους βάσης 18.00μ., κλίσης πρανών 1:0.5 και μήκους 406.56μ.
ΕΠΙΚΥΡΩΘΗΚΕ
με την αριθ. Δ10/2019/οικ/29-02-2008
Απόφαση ΥΠΕΧΩΔΕ
1 2 3 4 5 6 7 8
ΑΝΑΘΕΩΡΗΣΕΙΣ
Υ.ΠΕ.ΧΩ.Δ.Ε.
ΓΕΝΙΚΗ ΓΡΑΜΜΑΤΕΙΑ ΔΗΜΟΣΙΩΝ ΕΡΓΩΝ
Δ/ΝΣΗ ΥΔΡΑΥΛΙΚΩΝ ΕΡΓΩΝ ΠΕΡΙΦΕΡΕΙΑΣ ΑΤΤΙΚΗΣ (Δ10)
ΜΕΛΕΤΗ ΔΙΕΥΘΕΤΗΣΗΣ ΡΕΜΑΤΟΣ ΕΡΑΣΙΝΟΥ
ΜΕΛΕΤΗ ΟΡΙΟΘΕΤΗΣΗΣ ΡΕΜΑΤΟΣ ΕΡΑΣΙΝΟΥ
ΟΡΙΖΟΝΤΙΟΓΡΑΦΙΑ
(Φύλλο 1/8)
ΑΡ. ΣΧΕΔΙΟΥ
2.1
ΚΛΙΜΑΚΑ
1:1000
ΣΥΝΤΑΞΗ: ΕΞΑΡΧΟΥ ΝΙΚΟΛΟΠΟΥΛΟΣ ΜΠΕΝΣΑΣΣΩΝ
ΝΟΕΜΒΡΙΟΣ 2005
ΜΕΛΕΤΗΤΗΣ
ΕΞΑΡΧΟΥ ΝΙΚΟΛΟΠΟΥΛΟΣ ΜΠΕΝΣΑΣΣΩΝ
GEOPLAN Ε.Π.Ε.
Θ.ΕΠΤΕΛΗΣ
Σ.ΦΩΤΗ

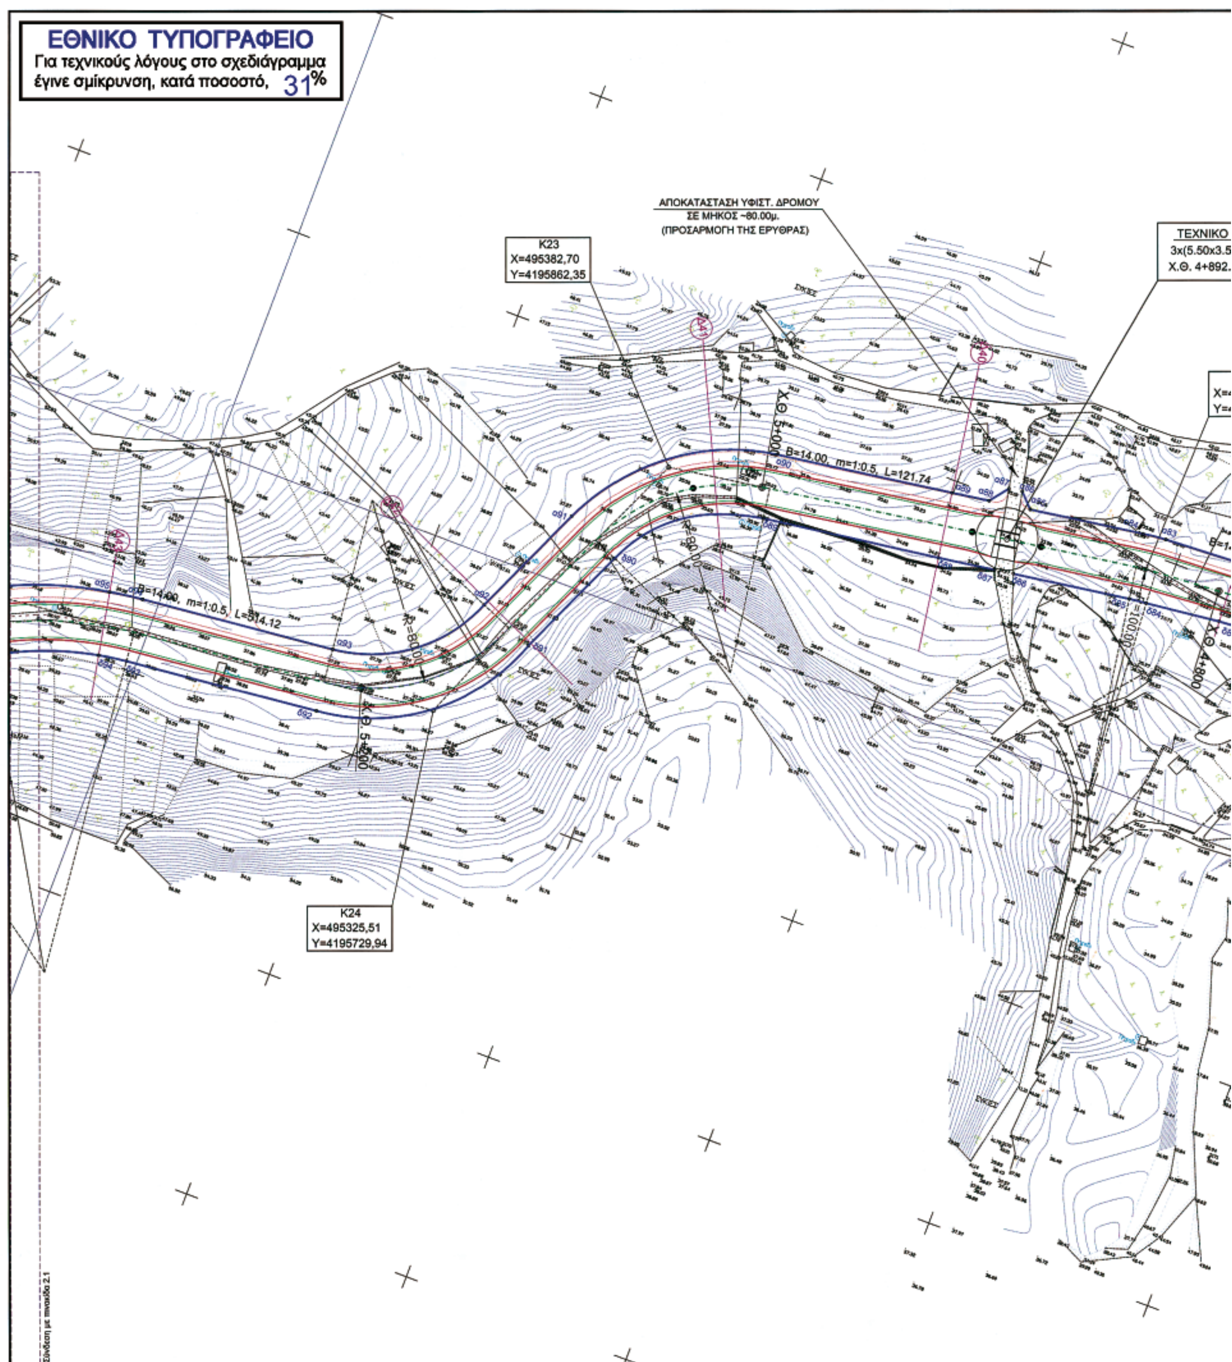


ΕΘΝΙΚΟ ΤΥΠΟΓΡΑΦΕΙΟ
Για τεχνικούς λόγους στο σχεδιάγραμμα
έγινε σμίκρυνση, κατά ποσοστό, 31%
ΑΠΟΚΑΤΑΣΤΑΣΗ ΥΦΙΣΤ. ΔΡΟΜΟΥ
ΣΕ ΜΗΚΟΣ ~80.00μ.
(ΠΡΟΣΑΡΜΟΓΗ ΤΗΣ ΕΡΥΘΡΑΣ)
K23
X=495382,70
Y=4195862,35
ΤΕΧΝΙΚΟ
3x(5.50x3.5
Χ.Θ. 4+892.
B=14.00, m=1:0.5, L=121.74
B=14.00, m=1:0.5, L=514.12
K24
X=495325,51
Y=4195729,94
Σύνδεση με πινακίδα 2.1

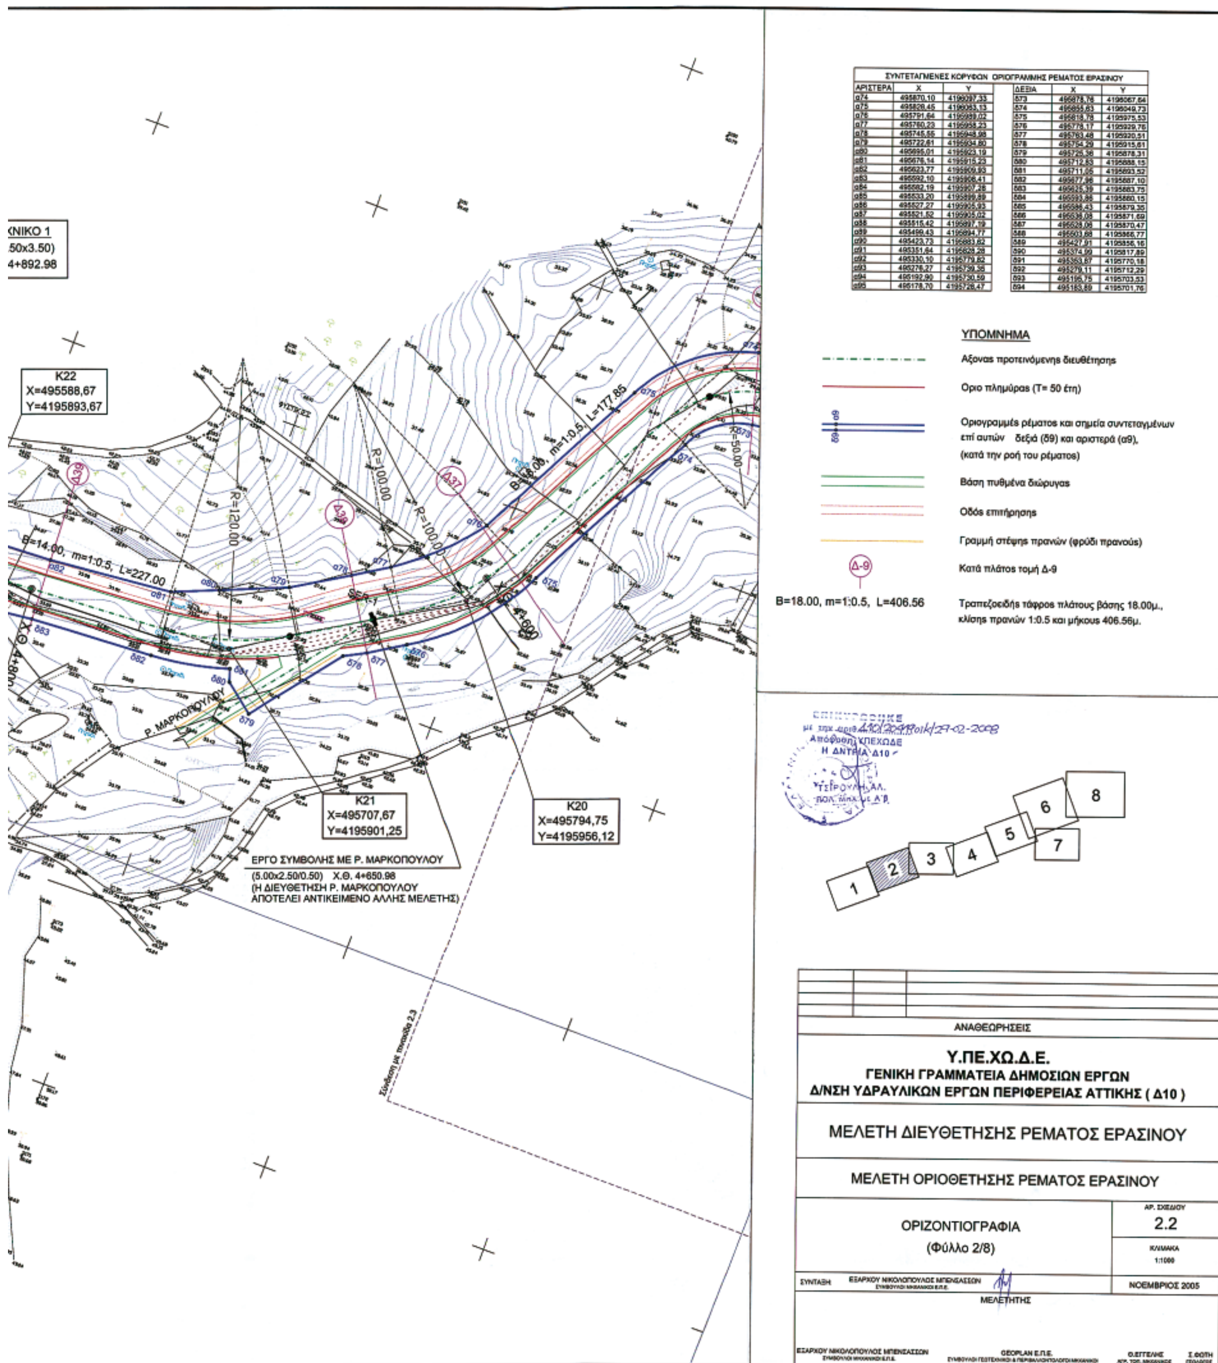

ΣΥΝΤΕΤΑΓΜΕΝΕΣ ΚΟΡΥΦΩΝ ΟΡΙΟΓΡΑΜΜΗΣ ΡΕΜΑΤΟΣ ΕΡΑΣΙΝΟΥ					
ΑΡΙΣΤΕΡΑ	X	Y	ΔΕΞΙΑ	X	Y
α74	495870,10	4196097,33	δ73	495878,76	4196067,64
α75	495828,45	4196063,13	δ74	495855,63	4196049,73
α76	495791,64	4195999,02	δ75	495818,78	4195975,53
α77	495760,23	4195958,23	δ76	495778,17	4195929,76
α78	495745,55	4195948,98	δ77	495763,48	4195920,51
α79	495722,61	4195934,80	δ78	495754,29	4195915,61
α80	495695,01	4195923,19	δ79	495725,36	4195878,31
α81	495676,14	4195915,23	δ80	495712,83	4195888,15
α82	495623,77	4195909,93	δ81	495711,05	4195893,52
α83	495592,10	4195908,41	δ82	495677,96	4195887,10
α84	495582,19	4195907,28	δ83	495625,39	4195883,75
α85	495533,20	4195899,89	δ84	495593,86	4195880,15
α86	495527,27	4195905,93	δ85	495586,43	4195879,35
α87	495521,62	4195905,02	δ86	495536,08	4195871,69
α88	495515,42	4195897,19	δ87	495528,06	4195870,47
α89	495499,43	4195894,77	δ88	495503,68	4195866,77
α90	495423,73	4195883,62	δ89	495427,91	4195856,16
α91	495351,64	4195828,28	δ90	495374,99	4195817,89
α92	495330,10	4195779,82	δ91	495353,67	4195770,18
α93	495276,27	4195739,35	δ92	495279,11	4195712,29
α94	495192,90	4195730,59	δ93	495195,75	4195703,53
α95	495178,70	4195728,47	δ94	495183,89	4195701,76

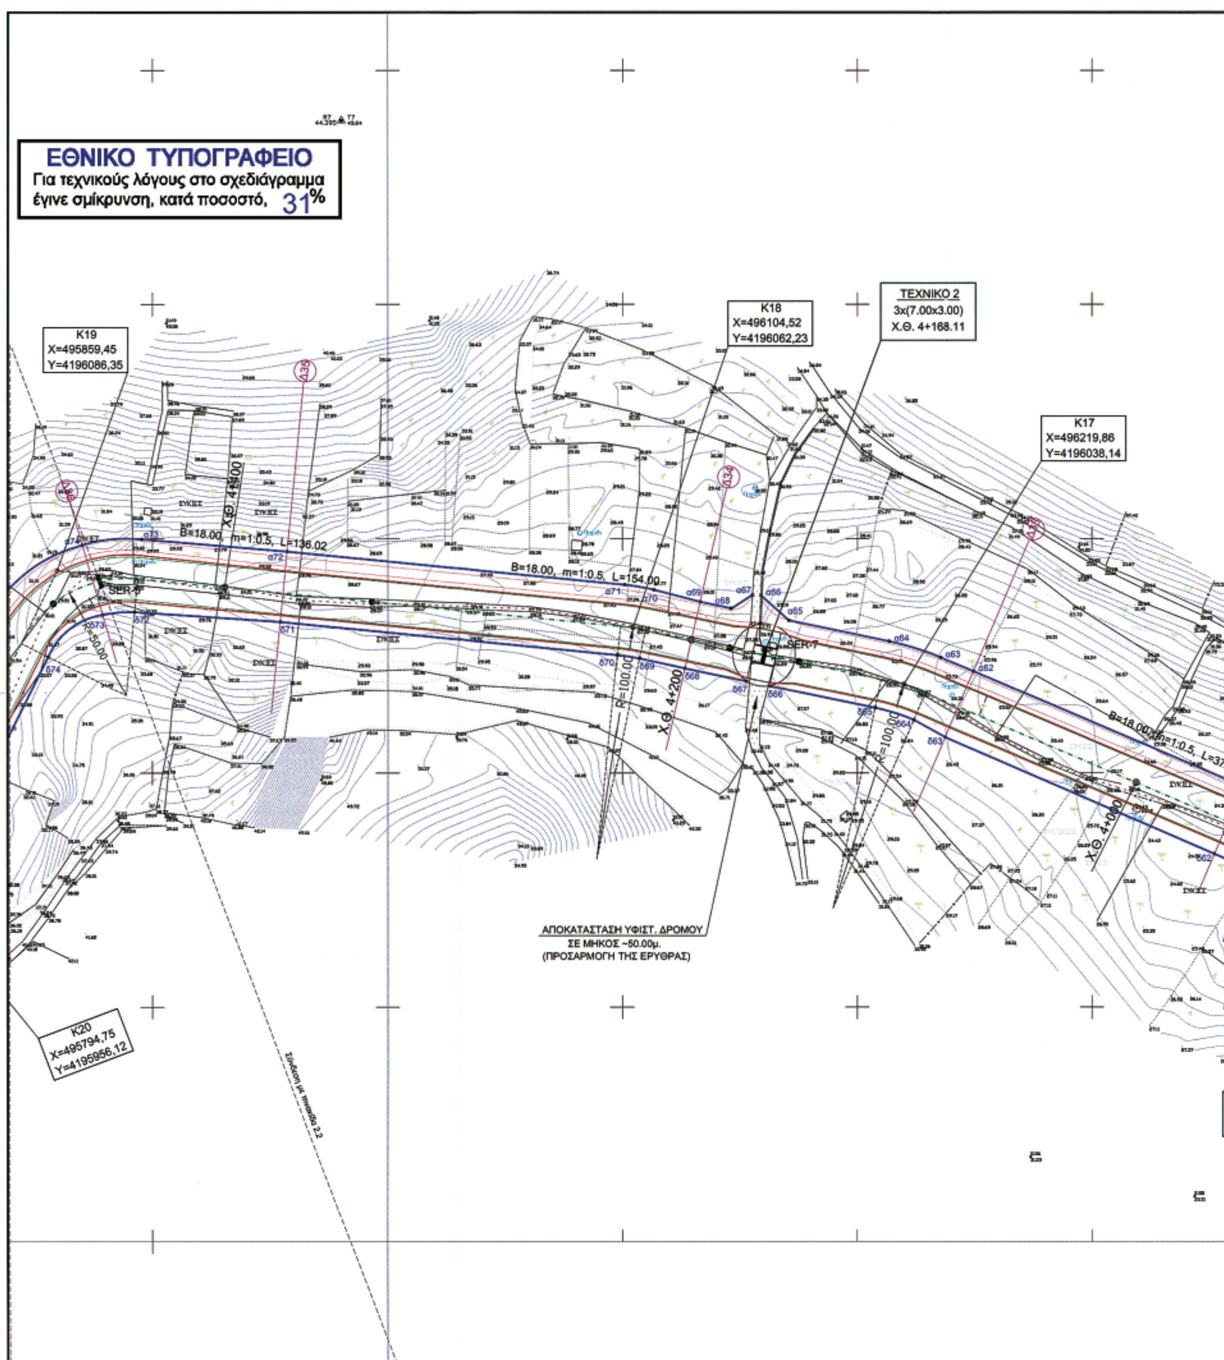



ΕΘΝΙΚΟ ΤΥΠΟΓΡΑΦΕΙΟ
Για τεχνικούς λόγους στο σχεδιάγραμμα
έγινε σμίκρυνση, κατά ποσοστό, 31%
K19
X=495859,45
Y=4196086,35
K18
X=496104,52
Y=4196062,23
ΤΕΧΝΙΚΟ 2
3x(7.00x3.00)
Χ.Θ. 4+168.11
K17
X=496219,86
Y=4196038,14
B=18.00, m=1:0.5, L=136.02
B=18.00, m=1:0.5, L=154.00
Χ.Θ. 4+100
Χ.Θ. 4+200
Χ.Θ. 4+000
SER-7
R=100.00
ΑΠΟΚΑΤΑΣΤΑΣΗ ΥΦΙΣΤ. ΔΡΟΜΟΥ
ΣΕ ΜΗΚΟΣ ~50.00μ.
(ΠΡΟΣΑΡΜΟΓΗ ΤΗΣ ΕΡΥΘΡΑΣ)
K20
X=495794,75
Y=4195956,12

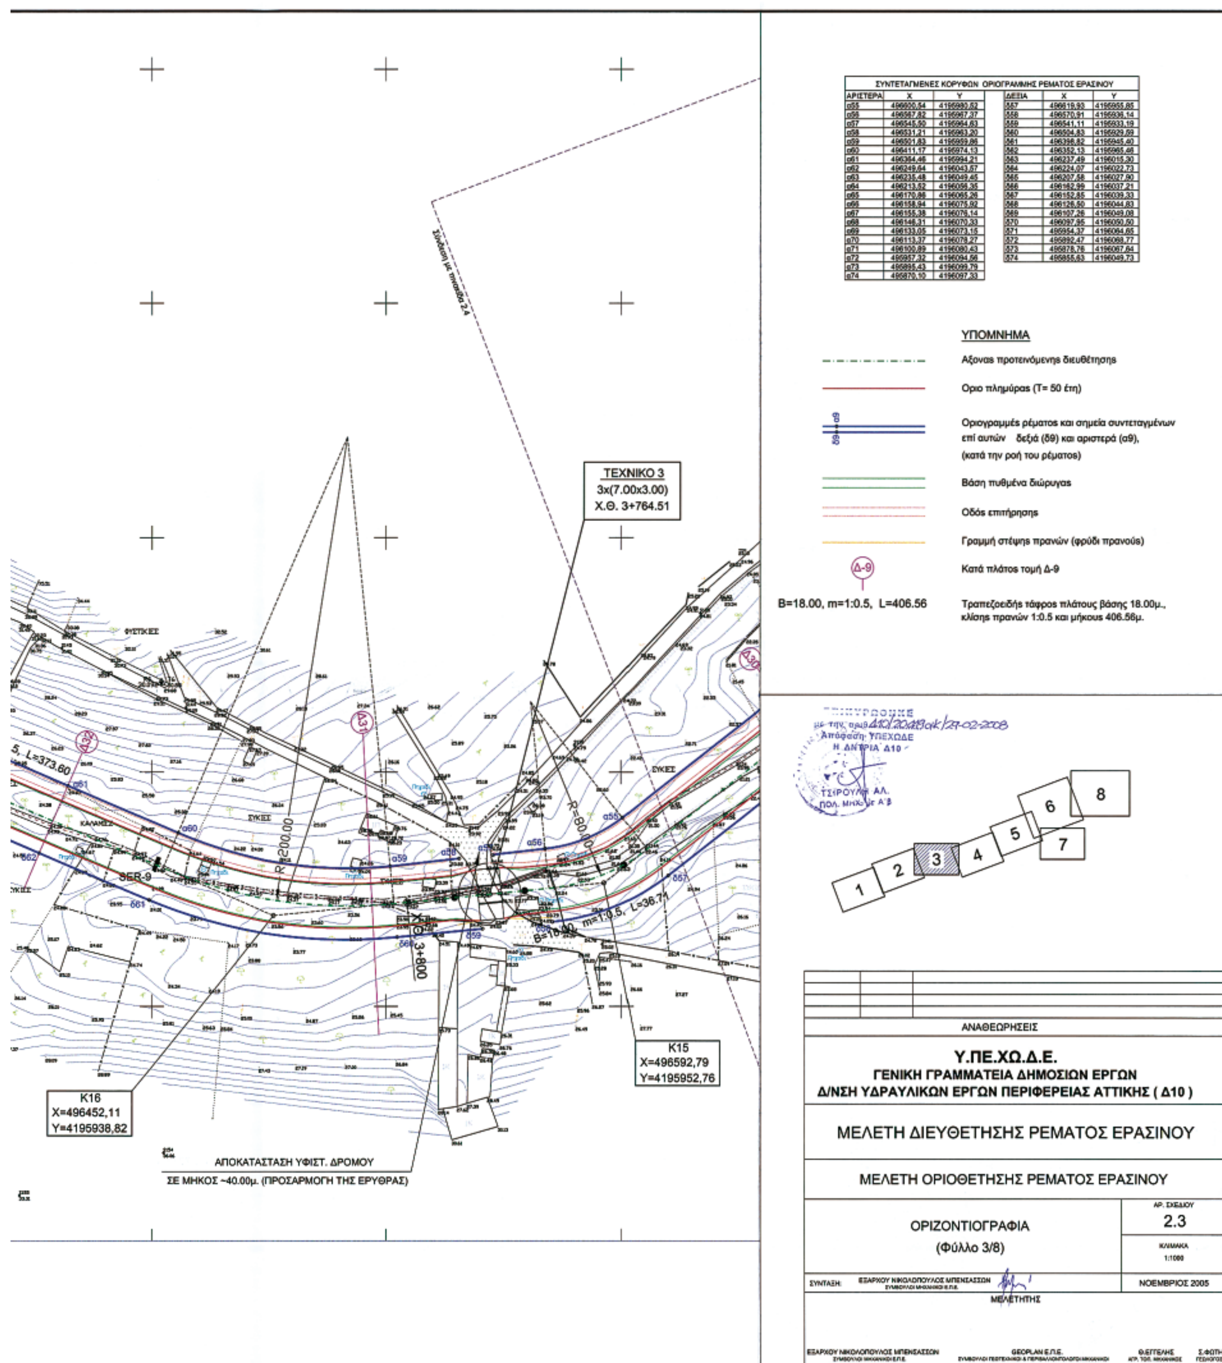

ΣΥΝΤΕΤΑΓΜΕΝΕΣ ΚΟΡΥΦΩΝ ΟΡΙΟΓΡΑΜΜΗΣ ΡΕΜΑΤΟΣ ΕΡΑΣΙΝΟΥ


ΑΡΙΣΤΕΡΑ	X	Y	ΔΕΞΙΑ	X	Y
α55	496600,54	4195980,52	δ57	496619,93	4195955,85
α56	496567,82	4195967,37	δ58	496570,91	4195936,14
α57	496545,50	4195964,63	δ59	496541,11	4195933,19
α58	496531,21	4195963,20	δ60	496504,83	4195929,59
α59	496501,83	4195959,86	δ61	496398,82	4195945,40
α60	496411,17	4195974,13	δ62	496352,13	4195965,46
α61	496384,46	4195994,21	δ63	496237,49	4196015,30
α62	496249,64	4196043,57	δ64	496224,07	4196022,73
α63	496235,48	4196049,45	δ65	496207,58	4196027,90
α64	496213,52	4196056,35	δ66	496162,99	4196037,21
α65	496170,86	4196065,26	δ67	496152,85	4196039,33
α66	496158,94	4196075,92	δ68	496126,50	4196044,83
α67	496155,38	4196076,14	δ69	496107,26	4196049,08
α68	496146,31	4196070,33	δ70	496097,95	4196050,50
α69	496133,05	4196073,15	δ71	495954,37	4196064,65
α70	496113,37	4196078,27	δ72	495892,47	4196068,77
α71	496100,89	4196080,43	δ73	495878,76	4196067,64
α72	495957,32	4196094,56	δ74	495855,63	4196049,73
α73	495895,43	4196099,79			
α74	495870,10	4196097,33			

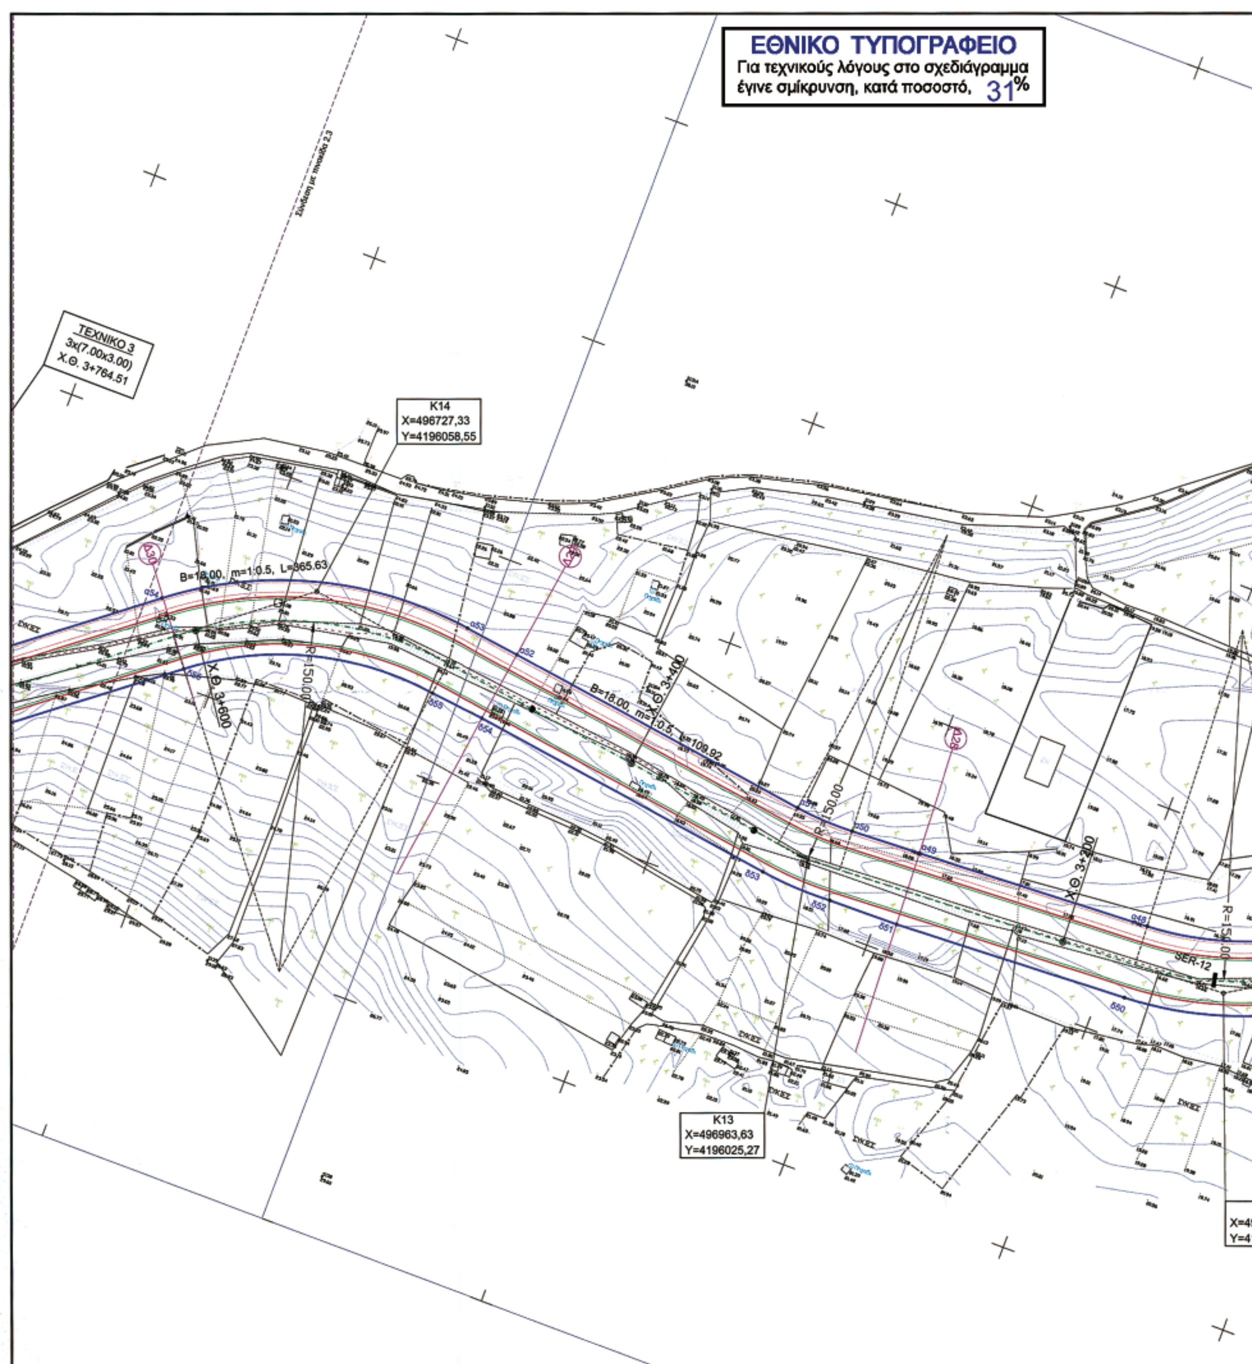

ΕΘΝΙΚΟ ΤΥΠΟΓΡΑΦΕΙΟ
Για τεχνικούς λόγους στο σχεδιάγραμμα
έγινε σμίκρυνση, κατά ποσοστό, 31%
ΤΕΧΝΙΚΟ 3
3x(7.00x3.00)
Χ.Θ. 3+764.51
K14
X=496727,33
Y=4196058,55
B=18.00, m=1:0.5, L=365.63
R=150.00
Χ.Θ. 3+600
B=18.00 m=1:0.5, L=109.92
Χ.Θ. 3+400
R=150.00
Χ.Θ. 3+200
SER-12
K13
X=496963,63
Y=4196025,27

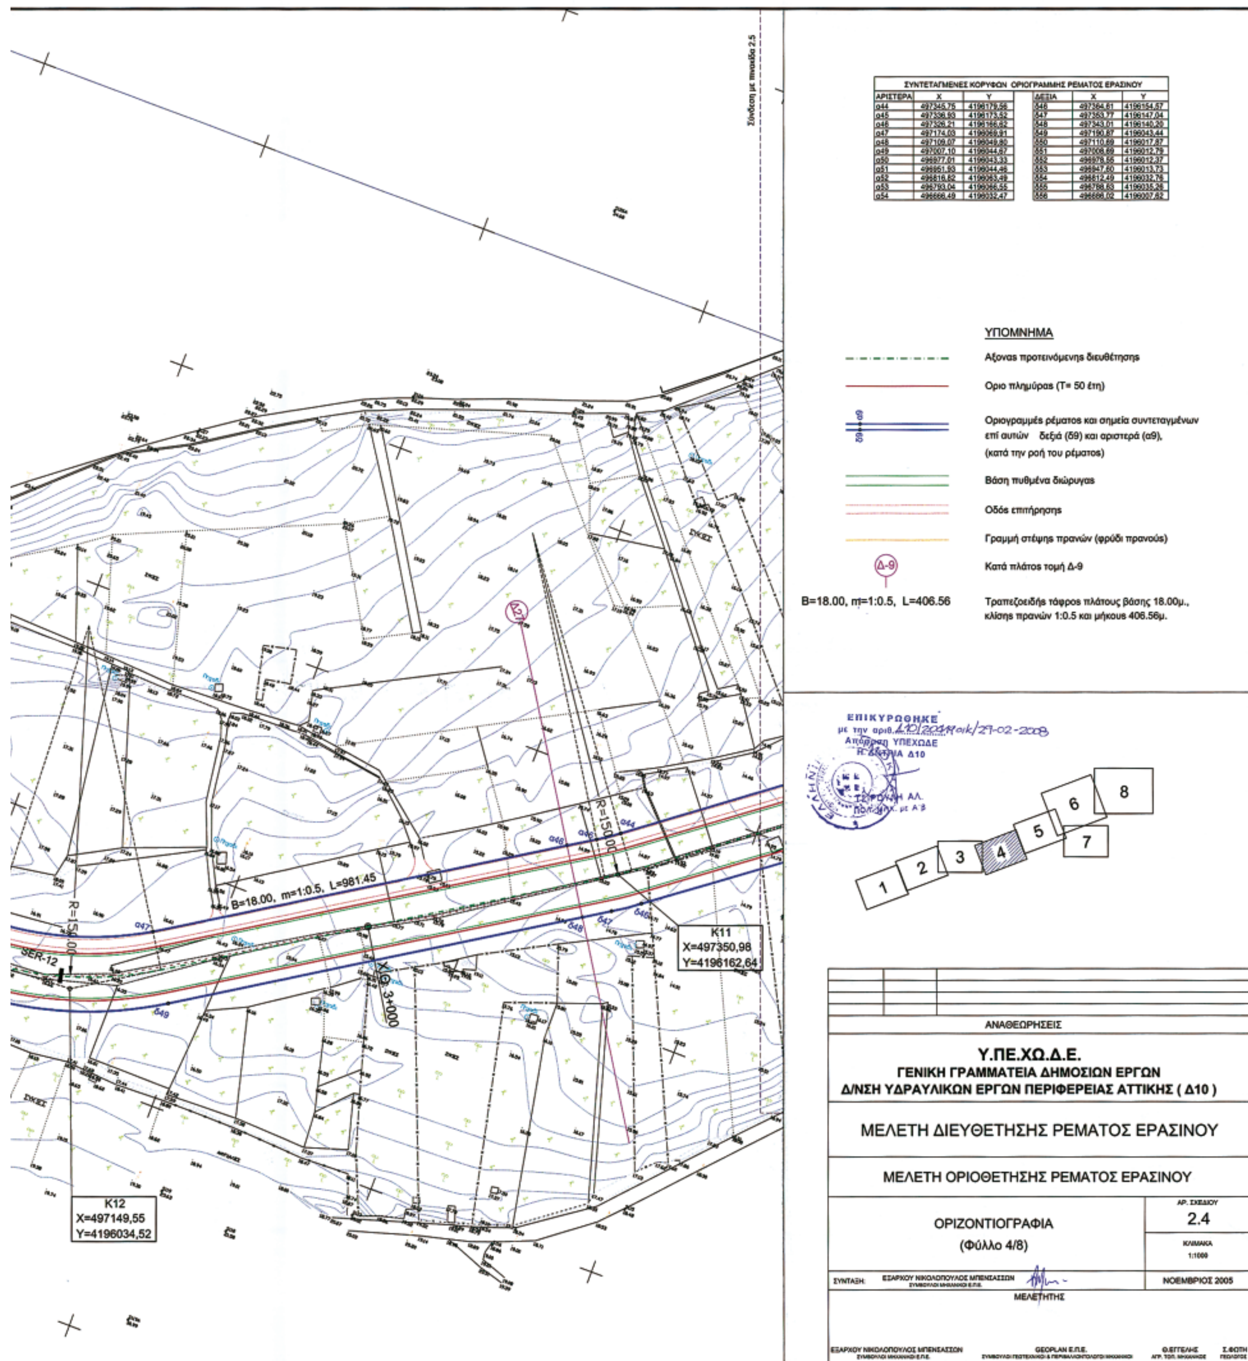
ΣΥΝΤΕΤΑΓΜΕΝΕΣ ΚΟΡΥΦΩΝ ΟΡΙΟΓΡΑΜΜΗΣ ΡΕΜΑΤΟΣ ΕΡΑΣΙΝΟΥ

ΑΡΙΣΤΕΡΑ	X	Y	ΔΕΞΙΑ	X	Y
α44	497345,75	4196179,56	δ46	497364,61	4196154,67
α45	497336,93	4196173,52	δ47	497353,77	4196147,04
α46	497326,21	4196166,62	δ48	497343,01	4196140,20
α47	497174,03	4196069,91	δ49	497190,87	4196043,44
α48	497109,07	4196049,80	δ50	497110,69	4196017,87
α49	497007,10	4196044,67	δ51	497008,69	4196012,79
α50	496977,01	4196043,33	δ52	496978,56	4196012,37
α51	496951,93	4196044,46	δ53	496947,60	4196013,73
α52	496816,62	4196063,49	δ54	496812,49	4196032,76
α53	496793,04	4196066,55	δ55	496788,63	4196035,26
α54	496666,49	4196032,47	δ56	496666,02	4196007,62

ΥΠΟΜΝΗΜΑ
Αξονας προτεινόμενης διευθέτησης
Οριο πλημμύρας (Τ= 50 έτη)
Οριογραμμές ρέματος και σημεία συντεταγμένων επί αυτών δεξιά (δ9) και αριστερά (α9), (κατά την ροή του ρέματος)
Βάση πυθμένα διώρυγας
Οδός επιτήρησης
Γραμμή στέψης πρανών (φρύδι πρανούς)
Δ-9
Κατά πλάτος τομή Δ-9
B=18.00, m=1:0.5, L=406.56
Τραπεζοειδής τάφρος πλάτους βάσης 18.00μ., κλίσης πρανών 1:0.5 και μήκους 406.56μ.
ΕΠΙΚΥΡΩΘΗΚΕ
με την αριθ. Δ10/2014/οικ/27-02-2008
Απόφαση ΥΠΕΧΩΔΕ
1 2 3 4 5 6 7 8
B=18.00, m=1:0.5, L=981.45
R=150.00
K11
X=497350,98
Y=4196162,64
K12
X=497149,55
Y=4196034,52
ΑΝΑΘΕΩΡΗΣΕΙΣ
Υ.ΠΕ.ΧΩ.Δ.Ε.
ΓΕΝΙΚΗ ΓΡΑΜΜΑΤΕΙΑ ΔΗΜΟΣΙΩΝ ΕΡΓΩΝ
Δ/ΝΣΗ ΥΔΡΑΥΛΙΚΩΝ ΕΡΓΩΝ ΠΕΡΙΦΕΡΕΙΑΣ ΑΤΤΙΚΗΣ (Δ10)
ΜΕΛΕΤΗ ΔΙΕΥΘΕΤΗΣΗΣ ΡΕΜΑΤΟΣ ΕΡΑΣΙΝΟΥ
ΜΕΛΕΤΗ ΟΡΙΟΘΕΤΗΣΗΣ ΡΕΜΑΤΟΣ ΕΡΑΣΙΝΟΥ
ΟΡΙΖΟΝΤΙΟΓΡΑΦΙΑ
(Φύλλο 4/8)
ΑΡ. ΣΧΕΔΙΟΥ
2.4
ΚΛΙΜΑΚΑ
1:1000
ΣΥΝΤΑΞΗ: ΕΞΑΡΧΟΥ ΝΙΚΟΛΟΠΟΥΛΟΣ ΜΠΕΝΣΑΣΣΩΝ
ΝΟΕΜΒΡΙΟΣ 2005
ΜΕΛΕΤΗΤΗΣ
ΕΞΑΡΧΟΥ ΝΙΚΟΛΟΠΟΥΛΟΣ ΜΠΕΝΣΑΣΣΩΝ
GEOPLAN Ε.Π.Ε.
Θ.ΕΓΓΕΛΗΣ
Σ.ΦΩΤΗ

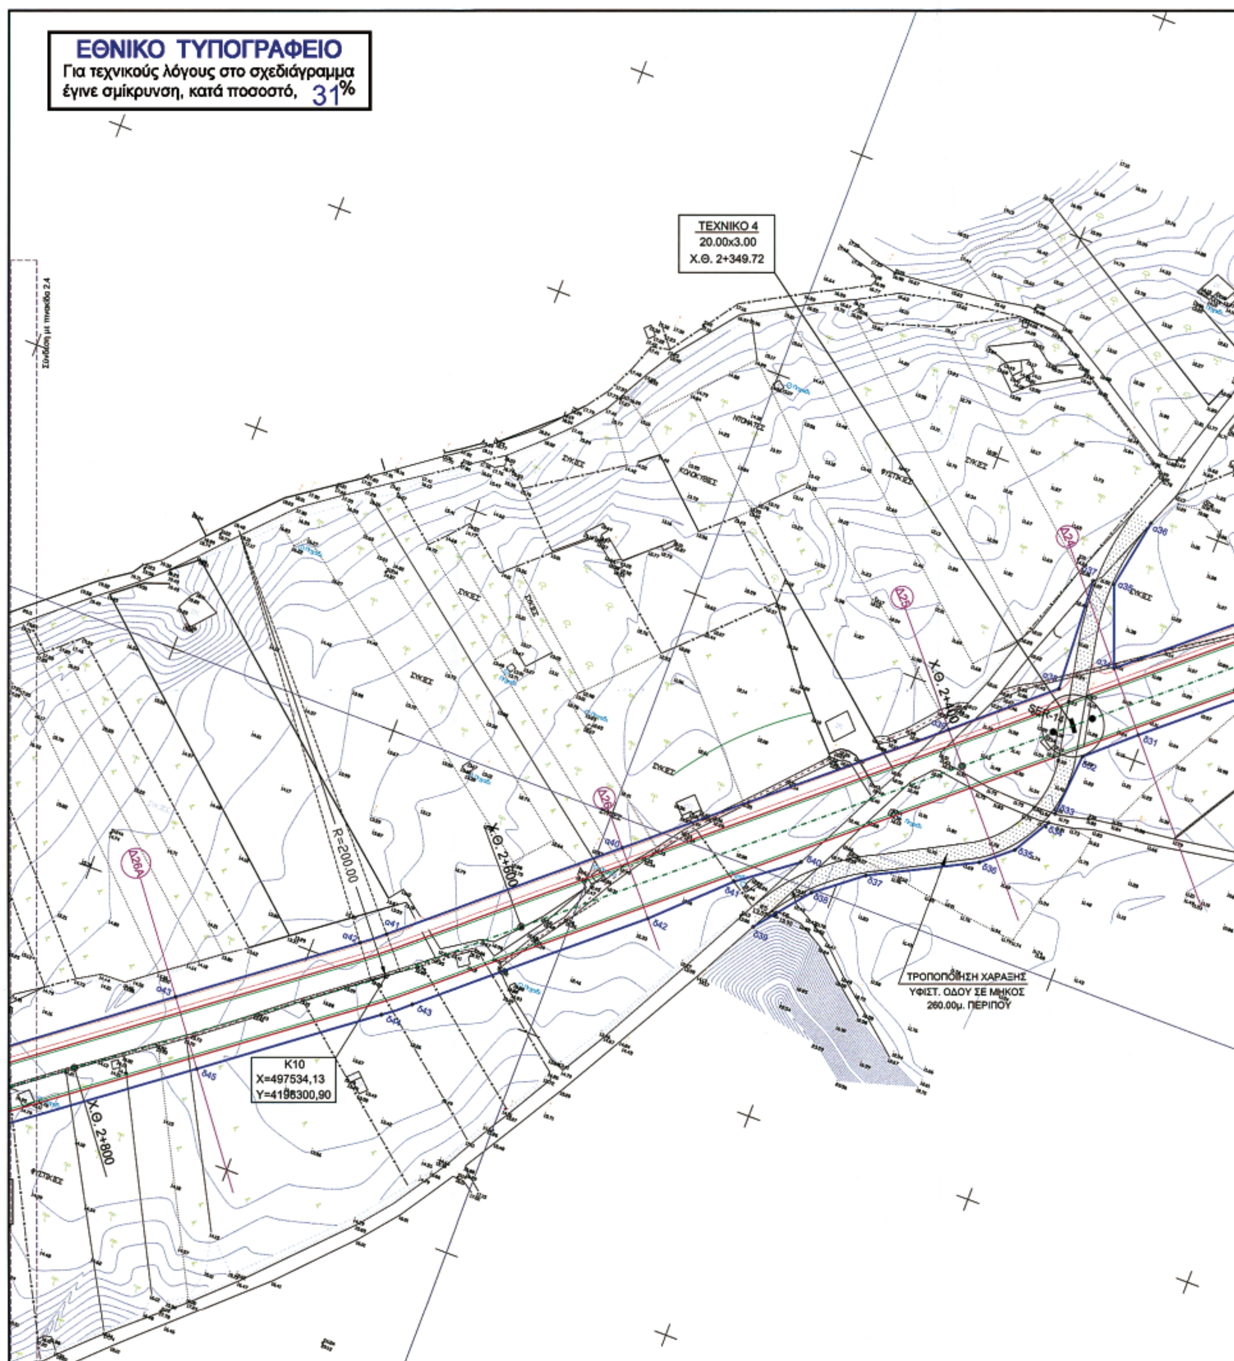
ΕΘΝΙΚΟ ΤΥΠΟΓΡΑΦΕΙΟ
Για τεχνικούς λόγους στο σχεδιάγραμμα έγινε σμίκρυνση, κατά ποσοστό, 31%
ΤΕΧΝΙΚΟ 4
20.00x3.00
Χ.Θ. 2+349.72
Χ.Θ. 2+400
Χ.Θ. 2+600
R=200.00
Χ.Θ. 2+800
Κ10
Χ=497534,13
ΤΡΟΠΟΠΟΙΗΣΗ ΧΑΡΑΞΗΣ
ΥΦΙΣΤ. ΟΔΟΥ ΣΕ ΜΗΚΟΣ
260.00μ. ΠΕΡΙΠΟΥ
ΣΥΚΙΕΣ

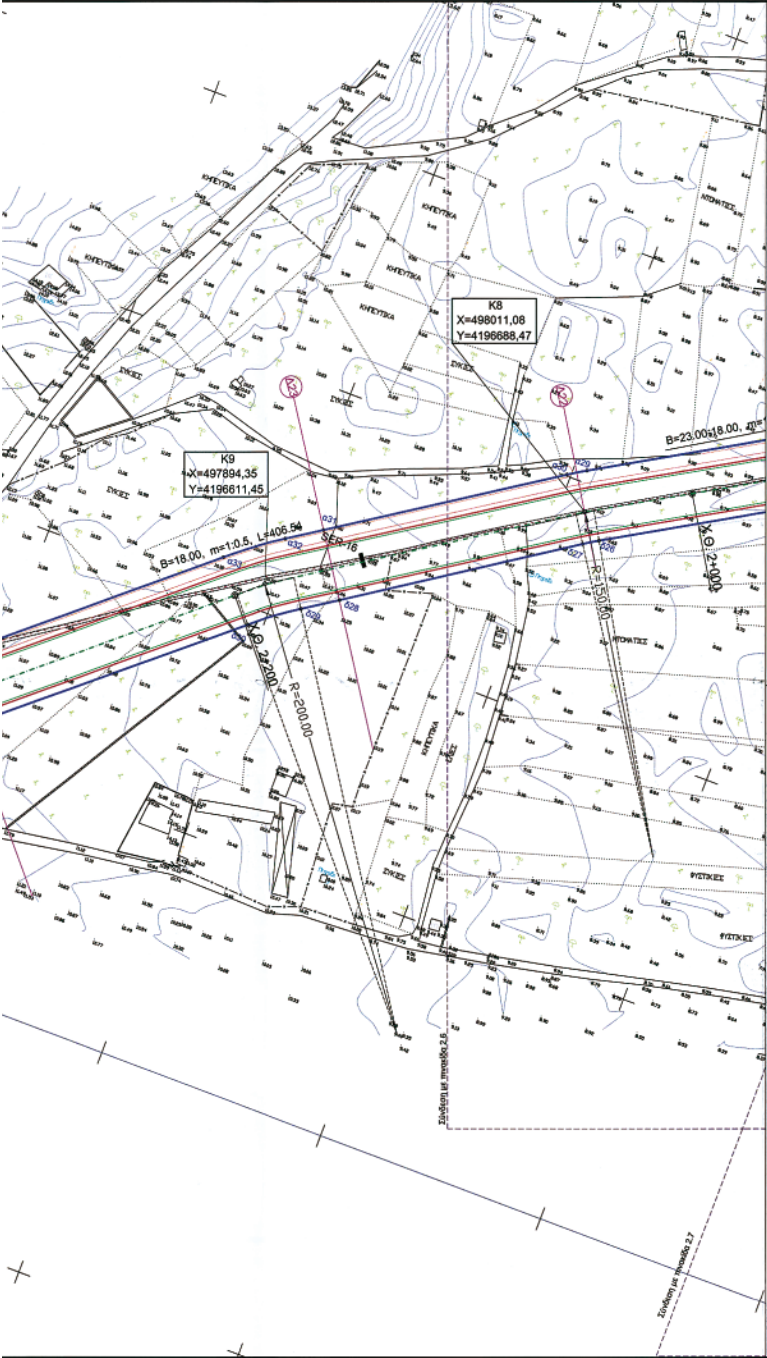

ΣΥΝΤΕΤΑΓΜΕΝΕΣ ΚΟΡΥΦΩΝ ΟΡΙΟΓΡΑΜΜΗΣ ΡΕΜΑΤΟΣ ΕΡΑΣΙΝΟΥ					
ΑΡΙΣΤΕΡΑ	X	Y	ΔΕΞΙΑ	X	Y
α29	498005,72	4196705,26	δ26	498021,06	4196679,14
α30	497998,37	4196700,68	δ27	498015,06	4196675,39
α31	497909,79	4196641,89	δ28	497926,62	4196616,38
α32	497895,80	4196632,65	δ29	497912,62	4196607,14
α33	497873,60	4196615,87	δ30	497893,55	4196592,73
α34	497778,10	4196533,73	δ31	497797,86	4196510,82
α35	497765,48	4196566,94	δ32	497778,87	4196493,73
α36	497771,06	4196597,05	δ33	497776,63	4196466,78
α37	497756,59	4196565,35	δ34	497775,35	4196462,26
α38	497759,25	4196517,29	δ35	497766,11	4196446,39
α39	497721,54	4196484,43	δ36	497753,81	4196436,09
α40	497609,21	4196387,99	δ37	497710,43	4196413,67
α41	497528,01	4196317,99	δ38	497691,16	4196398,53
α42	497518,81	4196310,54	δ39	497673,25	4196376,27
α43	497453,50	4196261,23	δ40	497682,53	4196409,19
			δ41	497658,90	4196391,44
			δ42	497630,03	4196363,64
			δ43	497548,87	4196293,79
			δ44	497538,04	4196285,03
			δ45	497472,79	4196235,72

ΥΠΟΜΝΗΜΑ

Αξονας προτεινόμενης διευθέτησης

Οριο πλημμύρας (Τ= 50 έτη)

Οριογραμμές ρέματος και σημεία συντεταγμένων επί αυτών δεξιά (δ9) και αριστερά (α9), (κατά την ροή του ρέματος)


Βάση πυθμένα διώρυγας

Οδός επιτήρησης

Γραμμή στέψης πρανών (φρύδι πρανούς)

Δ-9 — Κατά πλάτος τομή Δ-9

B=18.00, m=1:0.5, L=406.56 — Τραπεζοειδής τάφρος πλάτους βάσης 18.00μ., κλίσης πρανών 1:0.5 και μήκους 406.56μ.

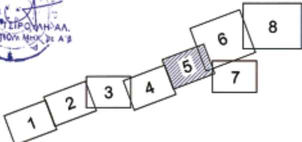

1 2 3

ΑΝΑΘΕΩΡΗΣΕΙΣ

Υ.ΠΕ.ΧΩ.Δ.Ε.
ΓΕΝΙΚΗ ΓΡΑΜΜΑΤΕΙΑ ΔΗΜΟΣΙΩΝ ΕΡΓΩΝ
Δ/ΝΣΗ ΥΔΡΑΥΛΙΚΩΝ ΕΡΓΩΝ ΠΕΡΙΦΕΡΕΙΑΣ ΑΤΤΙΚΗΣ (Δ10)

ΜΕΛΕΤΗ ΔΙΕΥΘΕΤΗΣΗΣ ΡΕΜΑΤΟΣ ΕΡΑΣΙΝΟΥ

ΜΕΛΕΤΗ ΟΡΙΟΘΕΤΗΣΗΣ ΡΕΜΑΤΟΣ ΕΡΑΣΙΝΟΥ

ΟΡΙΖΟΝΤΙΟΓΡΑΦΙΑ
(Φύλλο 5/8)


ΑΡ. ΣΧΕΔΙΟΥ 2.5


ΚΛΙΜΑΚΑ 1:1000

ΣΥΝΤΑΞΗ: ΕΞΑΡΧΟΥ ΝΙΚΟΛΟΠΟΥΛΟΣ ΜΠΕΝΣΑΣΣΩΝ ΣΥΜΒΟΥΛΟΙ ΜΗΧΑΝΙΚΟΙ Ε.Π.Ε. — ΝΟΕΜΒΡΙΟΣ 2005

ΜΕΛΕΤΗΤΗΣ

ΕΞΑΡΧΟΥ ΝΙΚΟΛΟΠΟΥΛΟΣ ΜΠΕΝΣΑΣΣΩΝ ΣΥΜΒΟΥΛΟΙ ΜΗΧΑΝΙΚΟΙ Ε.Π.Ε. | GEOPLAN Ε.Π.Ε. ΣΥΜΒΟΥΛΟΙ ΓΕΩΤΕΧΝΙΚΟΙ & ΠΕΡΙΒΑΛΛΟΝΤΟΛΟΓΟΙ ΜΗΧΑΝΙΚΟΙ | Θ.ΕΓΓΕΛΗΣ ΑΓΡ. ΤΟΠ. ΜΗΧΑΝΙΚΟΣ | Σ.ΦΩΤΗ ΓΕΩΛΟΓΟΣ

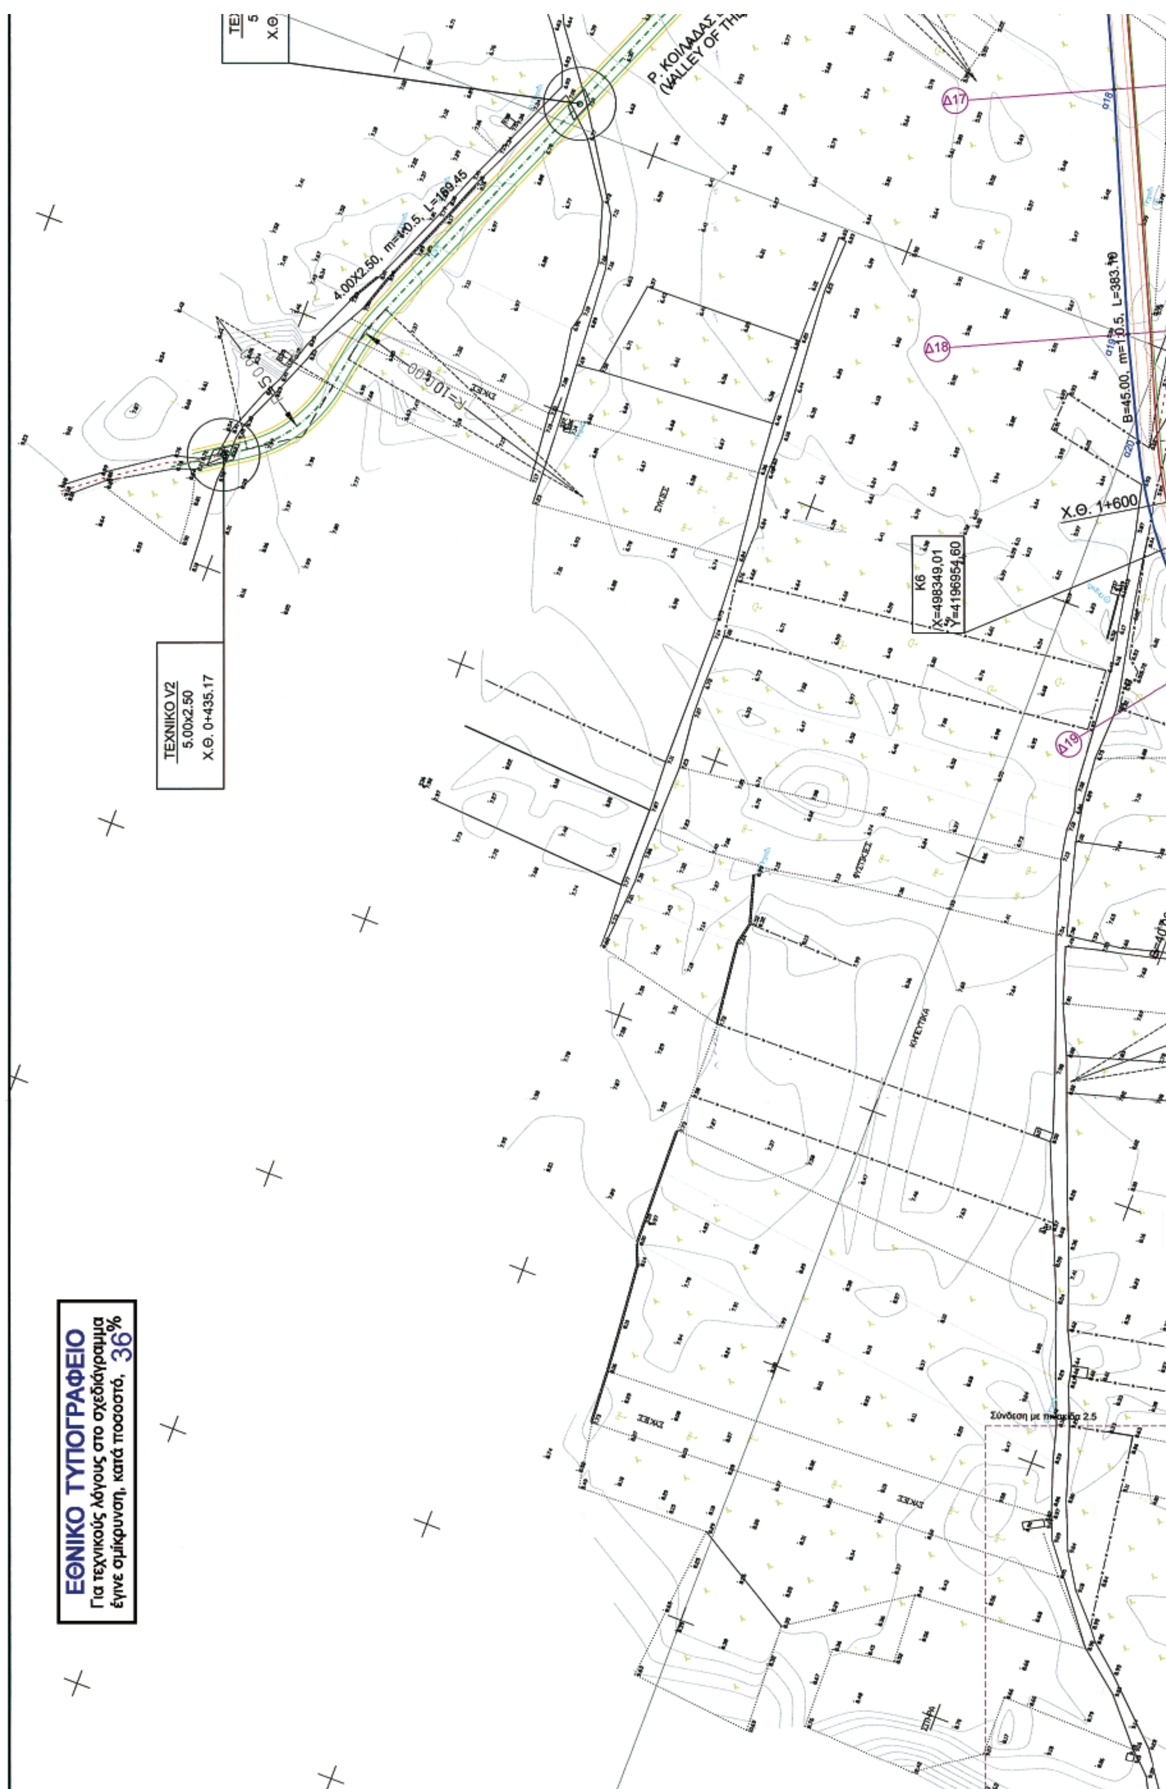

ΕΘΝΙΚΟ ΤΥΠΟΓΡΑΦΕΙΟ
Για τεχνικούς λόγους στο σχεδιάγραμμα έγινε σμίκρυνση, κατά ποσοστό, 36%
ΤΕΧΝΙΚΟ V2
5.00X2.50
Χ.Θ. 0+435.17
4.00X2.50, m=1/0.5, L=169.45
Ρ. ΚΟΙΛΑΔΑΣ
(VALLEY OF THE
Δ17
Δ18
Δ19
B=45.00, m=1/0.5, L=383.10
Χ.Θ. 1+600
K6
X=498349,01
Y=4196954,60
Σύνδεση με πινακίδα 2.5

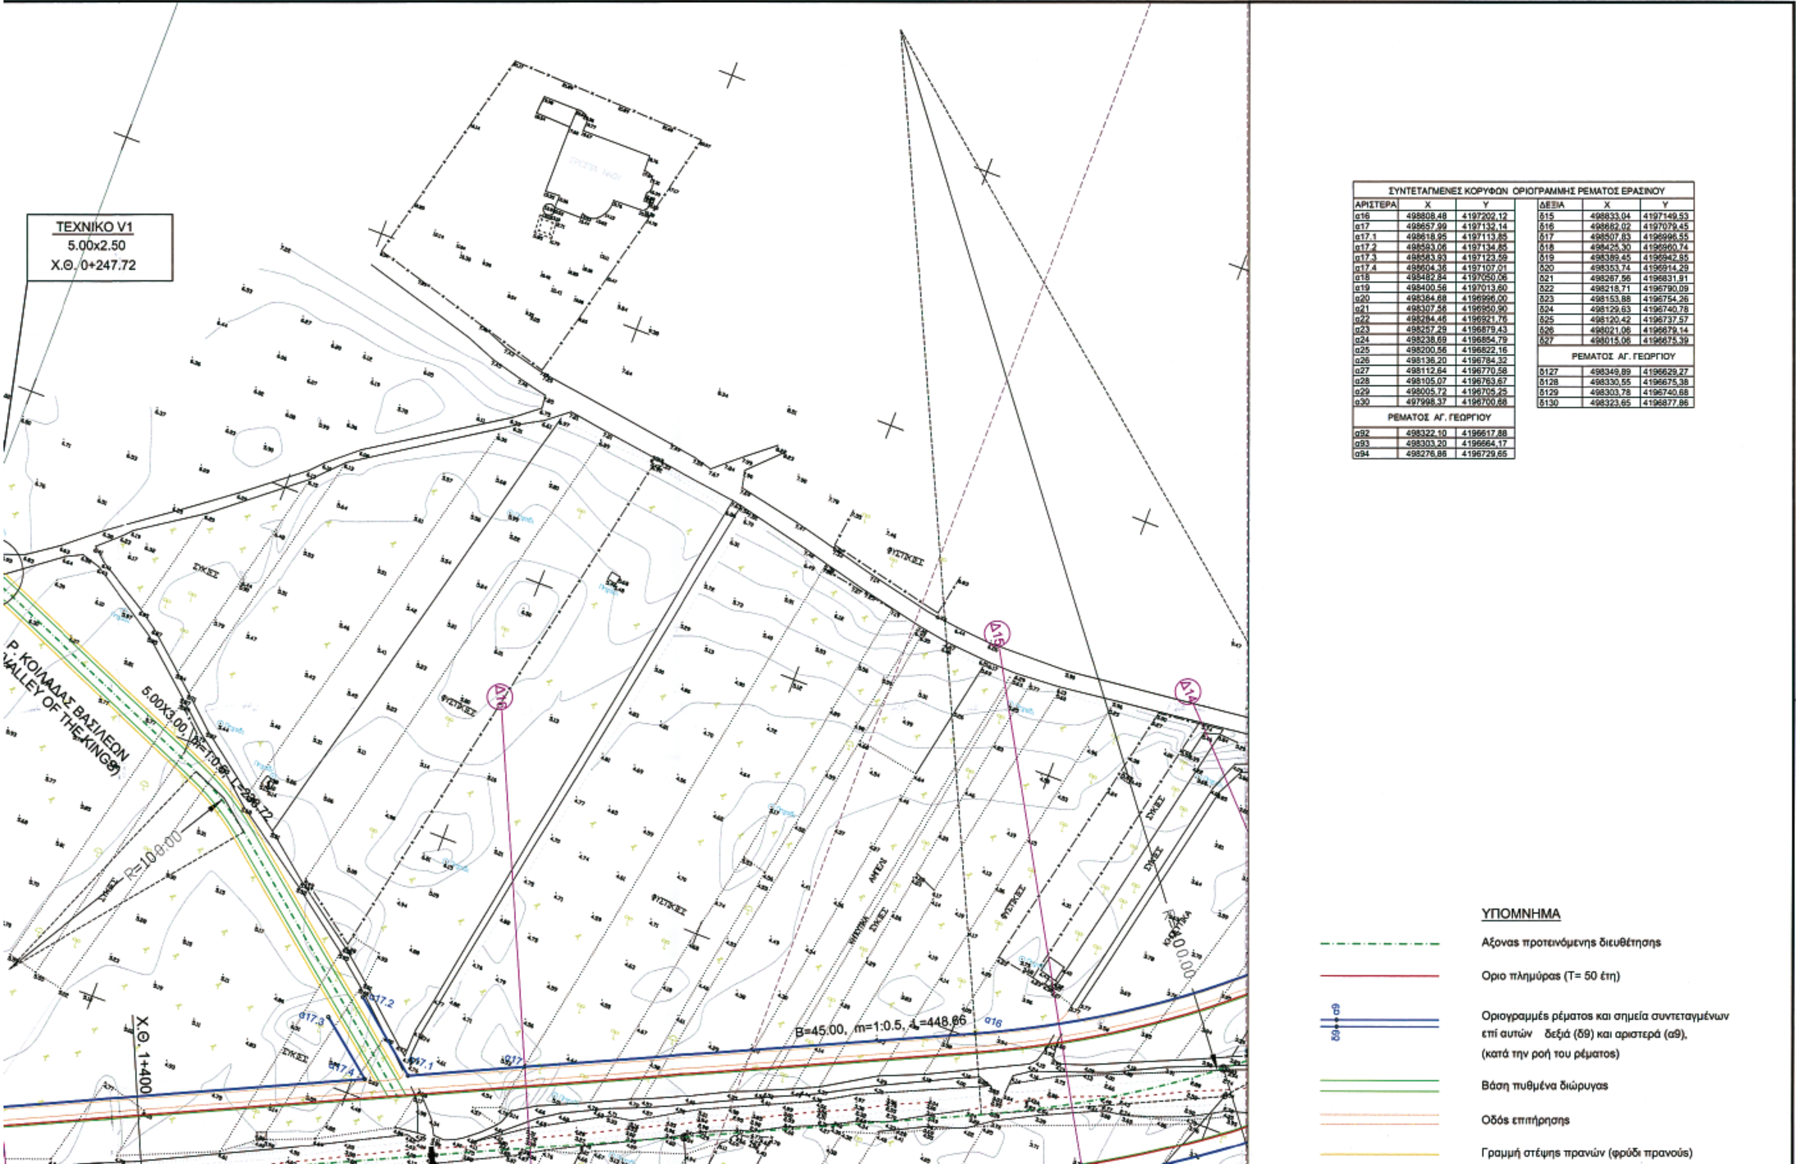

ΣΥΝΤΕΤΑΓΜΕΝΕΣ ΚΟΡΥΦΩΝ ΟΡΙΟΓΡΑΜΜΗΣ ΡΕΜΑΤΟΣ ΕΡΑΣΙΝΟΥ

ΑΡΙΣΤΕΡΑ	X	Y
α16	498808,48	4197202,12
α17	498657,99	4197132,14
α17.1	498618,95	4197113,85
α17.2	498593,06	4197134,85
α17.3	498583,93	4197123,59
α17.4	498604,36	4197107,01
α18	498482,84	4197050,06
α19	498400,56	4197013,60
α20	498384,68	4196996,00
α21	498307,56	4196950,90
α22	498284,46	4196921,76
α23	498257,29	4196879,43
α24	498238,69	4196854,79
α25	498200,56	4196822,16
α26	498136,20	4196784,32
α27	498112,64	4196770,58
α28	498105,07	4196763,67
α29	498005,72	4196705,25
α30	497998,37	4196700,68
ΡΕΜΑΤΟΣ ΑΓ. ΓΕΩΡΓΙΟΥ		
α92	498322,10	4196617,88
α93	498303,20	4196664,17
α94	498276,86	4196729,65

ΔΕΞΙΑ	X	Y
δ15	498833,04	4197149,53
δ16	498682,02	4197079,45
δ17	498507,83	4196996,55
δ18	498425,30	4196960,74
δ19	498389,45	4196942,95
δ20	498353,74	4196914,29
δ21	498267,56	4196831,91
δ22	498218,71	4196790,09
δ23	498153,88	4196754,26
δ24	498129,63	4196740,78
δ25	498120,42	4196737,57
δ26	498021,06	4196679,14
δ27	498015,06	4196675,39
ΡΕΜΑΤΟΣ ΑΓ. ΓΕΩΡΓΙΟΥ		
δ127	498349,89	4196629,27
δ128	498330,55	4196675,38
δ129	498303,78	4196740,68
δ130	498323,65	4196877,86

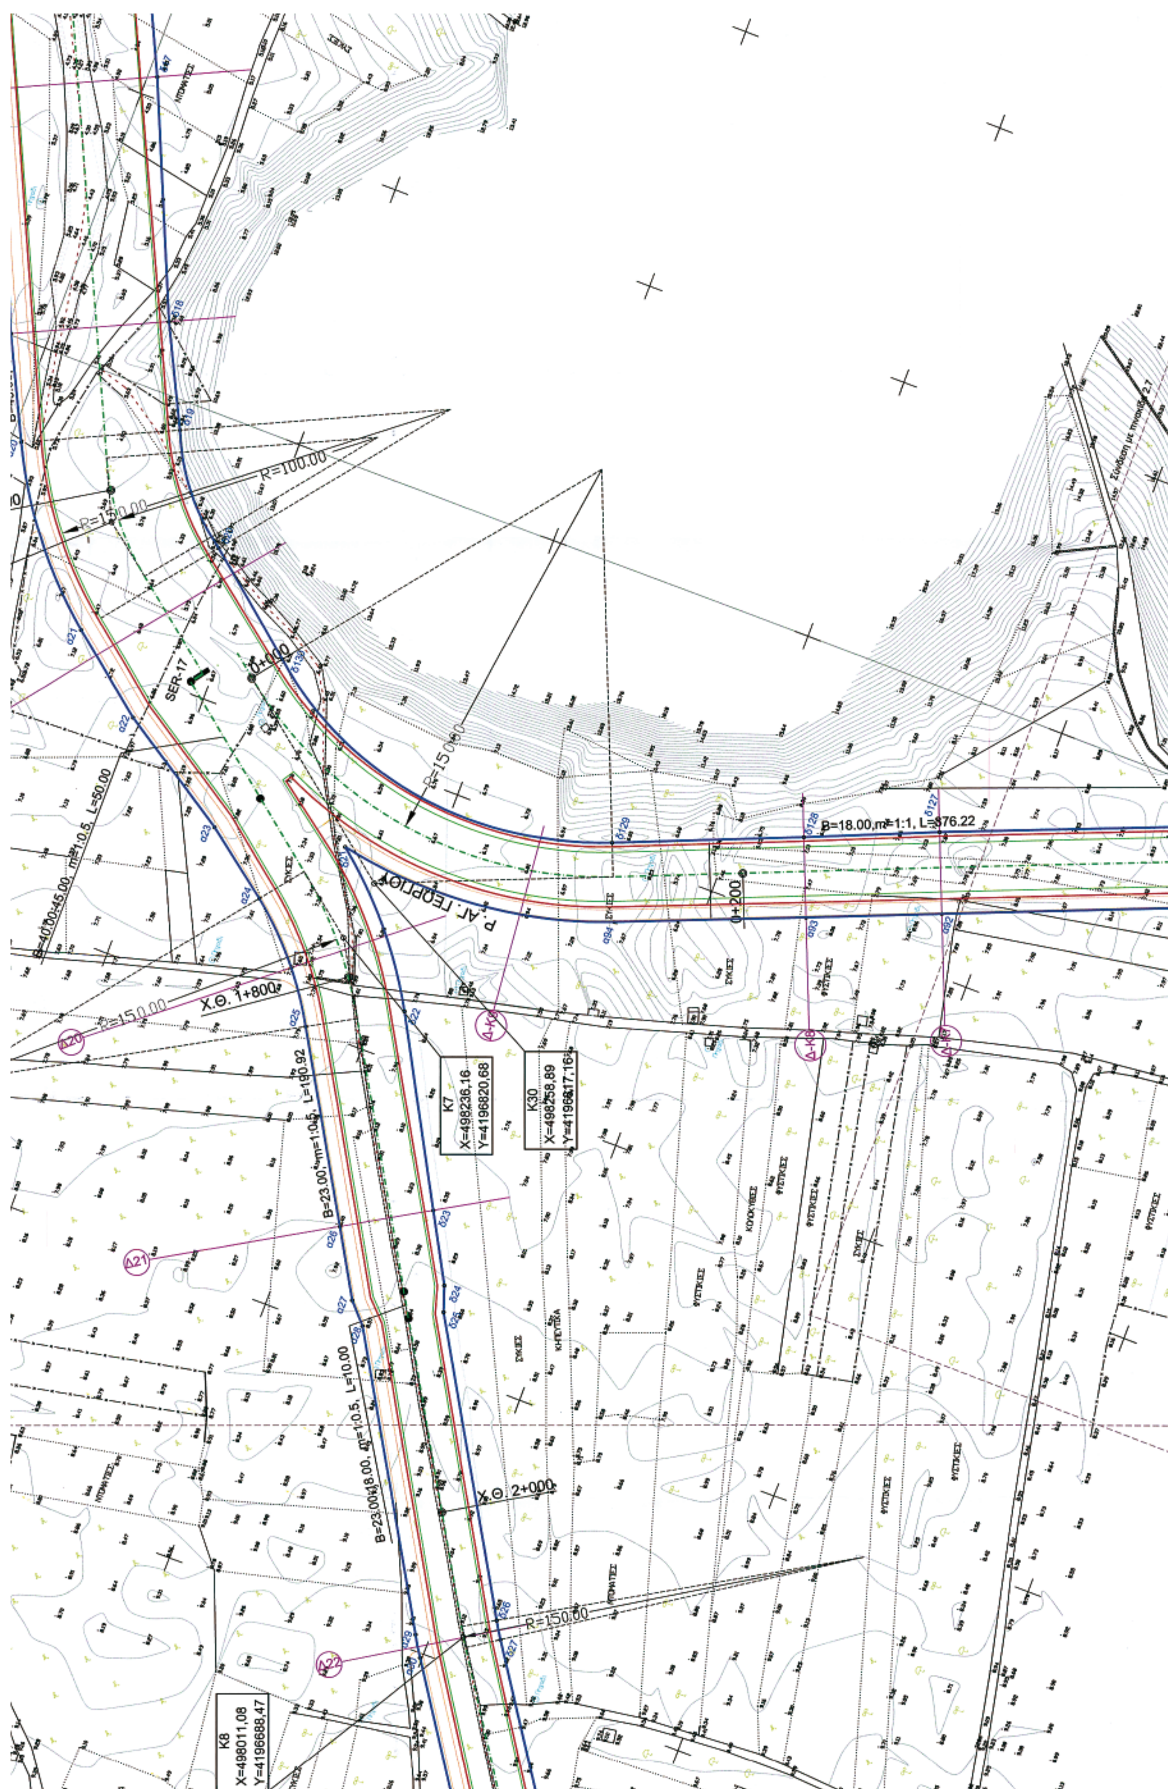
R=100.00
R=150.00
0+000
SER-17
R=150.00
B=18.00, m=1:1, L=876.22
Ρ. ΑΓ. ΓΕΩΡΓΙΟΥ
0+200
Χ.Θ. 1+800
R=150.00
Δ20
Δ21
Δ22
K7
X=498236,16
Y=4196820,68
K30
X=498258,89
K8
X=498011,08
Y=4196688,47
B=23.00, m=1:0.5, L=190.92
B=23.00/18.00, m=1:0.5, L=10.00
Χ.Θ. 2+000
R=150.00

Γραμμή στέψης πρανών (φρύδι πρανούς)

Δ-9 Κατά πλάτος τομή Δ-9

B=18.00, m=1:0.5, L=406.56 Τραπεζοειδής τάφρος πλάτους βάσης 18.00μ., κλίσης πρανών 1:0.5 και μήκους 406.56μ.

ΑΝΑΘΕΩΡΗΣΕΙΣ

Υ.ΠΕ.ΧΩ.Δ.Ε.
ΓΕΝΙΚΗ ΓΡΑΜΜΑΤΕΙΑ ΔΗΜΟΣΙΩΝ ΕΡΓΩΝ
Δ/ΝΣΗ ΥΔΡΑΥΛΙΚΩΝ ΕΡΓΩΝ ΠΕΡΙΦΕΡΕΙΑΣ ΑΤΤΙΚΗΣ (Δ10)

ΜΕΛΕΤΗ ΔΙΕΥΘΕΤΗΣΗΣ ΡΕΜΑΤΟΣ ΕΡΑΣΙΝΟΥ

ΜΕΛΕΤΗ ΟΡΙΟΘΕΤΗΣΗΣ ΡΕΜΑΤΟΣ ΕΡΑΣΙΝΟΥ

ΟΡΙΖΟΝΤΙΟΓΡΑΦΙΑ
(Φύλλο 6/8)

ΑΡ. ΣΧΕΔΙΟΥ 2.6
ΚΛΙΜΑΚΑ 1:1000
ΝΟΕΜΒΡΙΟΣ 2005

ΣΥΝΤΑΞΗ: ΕΞΑΡΧΟΥ ΝΙΚΟΛΟΠΟΥΛΟΣ ΜΠΕΝΑΣΣΙΟΝ
ΜΕΛΕΤΗΤΗΣ
GEOPLAN Ε.Π.Ε.

ΕΠΙΚΥΡΩΘΗΚΕ
Απόφαση ΥΠΕΧΩΔΕ
Η ΔΝΤΡΙΑ Δ10


1 2 3 4 5 6 7 8


K5
X=498902.23
Y=4197213.08

Χ.Θ. 1+200

Σύνδεση με πινακίδα 2.8


04001282703080024

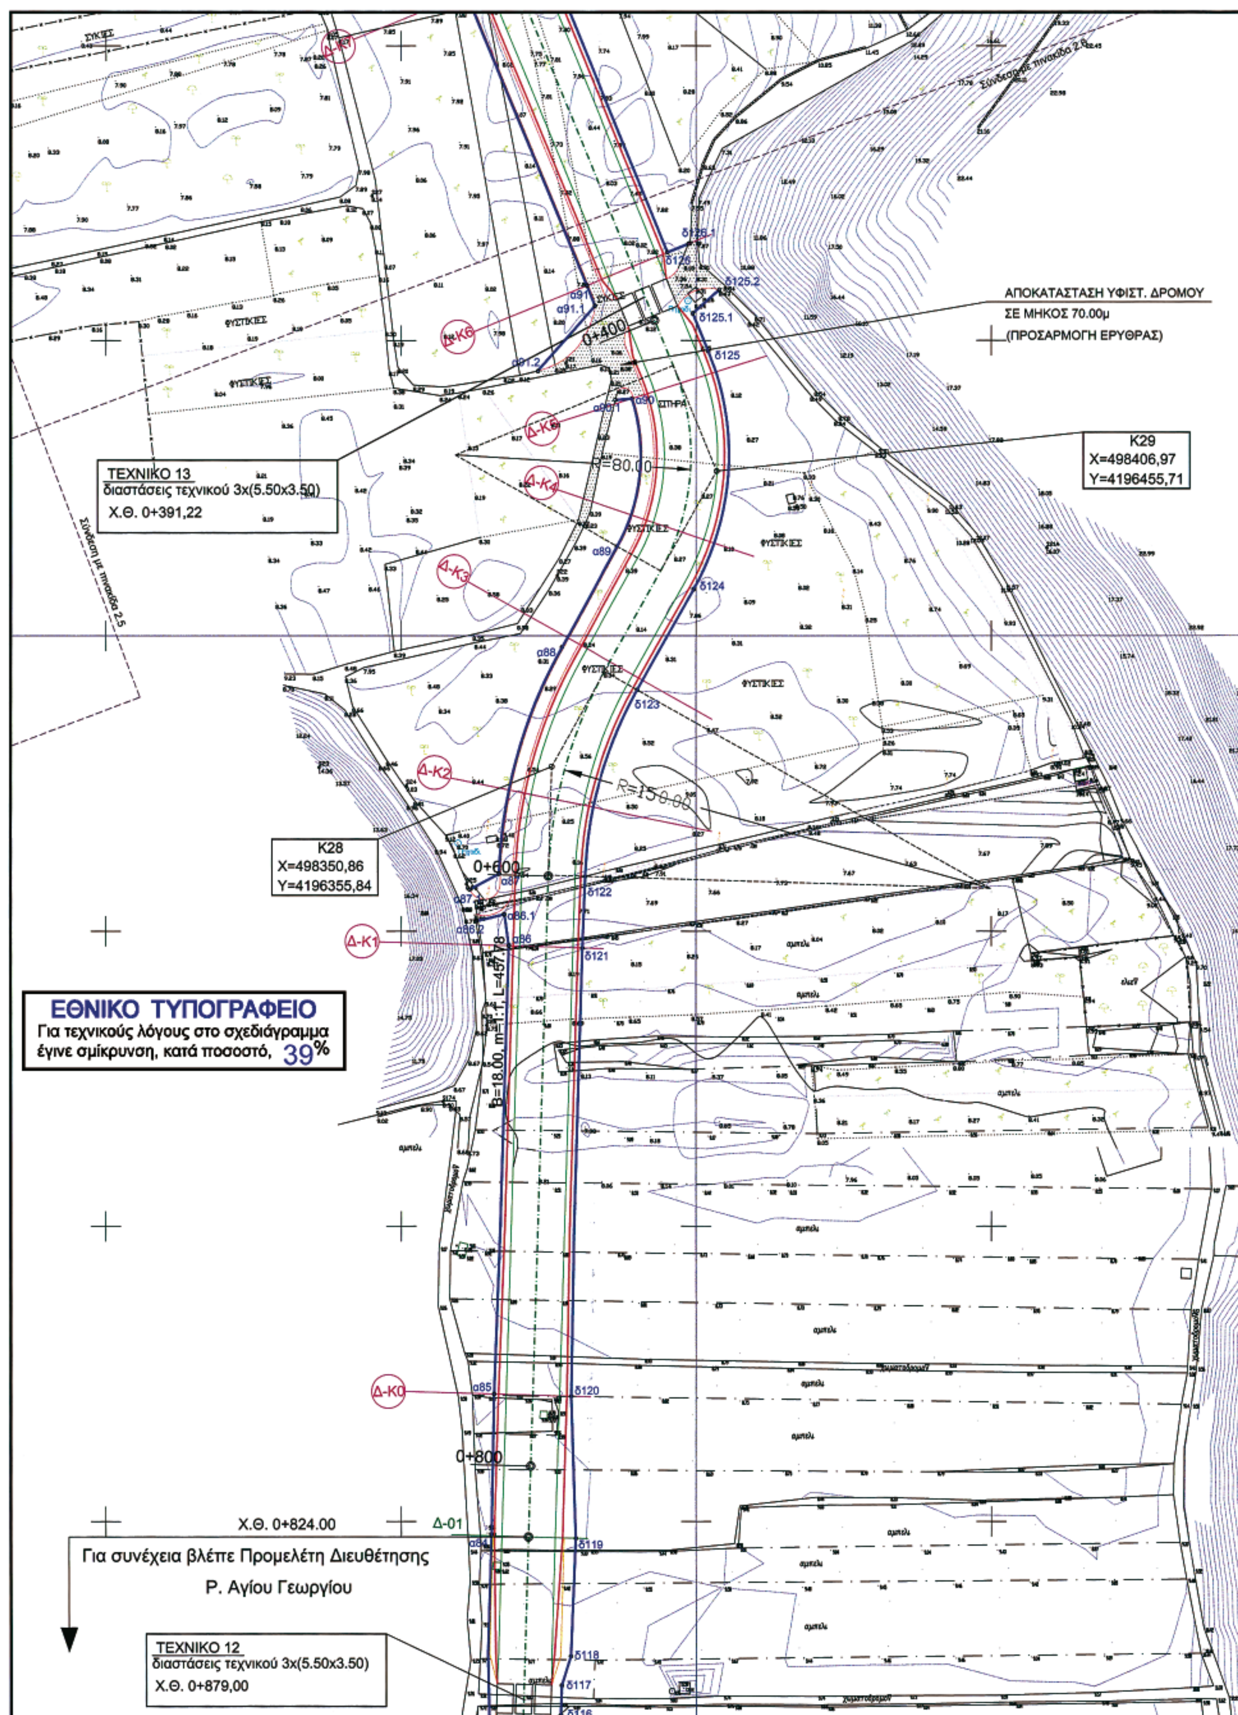
ΑΠΟΚΑΤΑΣΤΑΣΗ ΥΦΙΣΤ. ΔΡΟΜΟΥ
ΣΕ ΜΗΚΟΣ 70.00μ
(ΠΡΟΣΑΡΜΟΓΗ ΕΡΥΘΡΑΣ)
K29
X=498406,97
Y=4196455,71
ΤΕΧΝΙΚΟ 13
διαστάσεις τεχνικού 3x(5.50x3.50)
Χ.Θ. 0+391,22
K28
X=498350,86
Y=4196355,84
ΕΘΝΙΚΟ ΤΥΠΟΓΡΑΦΕΙΟ
Για τεχνικούς λόγους στο σχεδιάγραμμα έγινε σμίκρυνση, κατά ποσοστό, 39%
Χ.Θ. 0+824.00
Για συνέχεια βλέπε Προμελέτη Διευθέτησης Ρ. Αγίου Γεωργίου
ΤΕΧΝΙΚΟ 12
διαστάσεις τεχνικού 3x(5.50x3.50)
Χ.Θ. 0+879,00
0+400
0+600
0+800
R=80.00
R=150.00
B=18.00 m
Δ-Κ0
Δ-Κ1
Δ-Κ2
Δ-Κ3
Δ-Κ4
Δ-Κ5
Δ-Κ6
Δ-01
ΦΥΣΤΙΚΙΕΣ
ΣΥΚΙΕΣ
Σύνδεση με πινακίδα 2.5

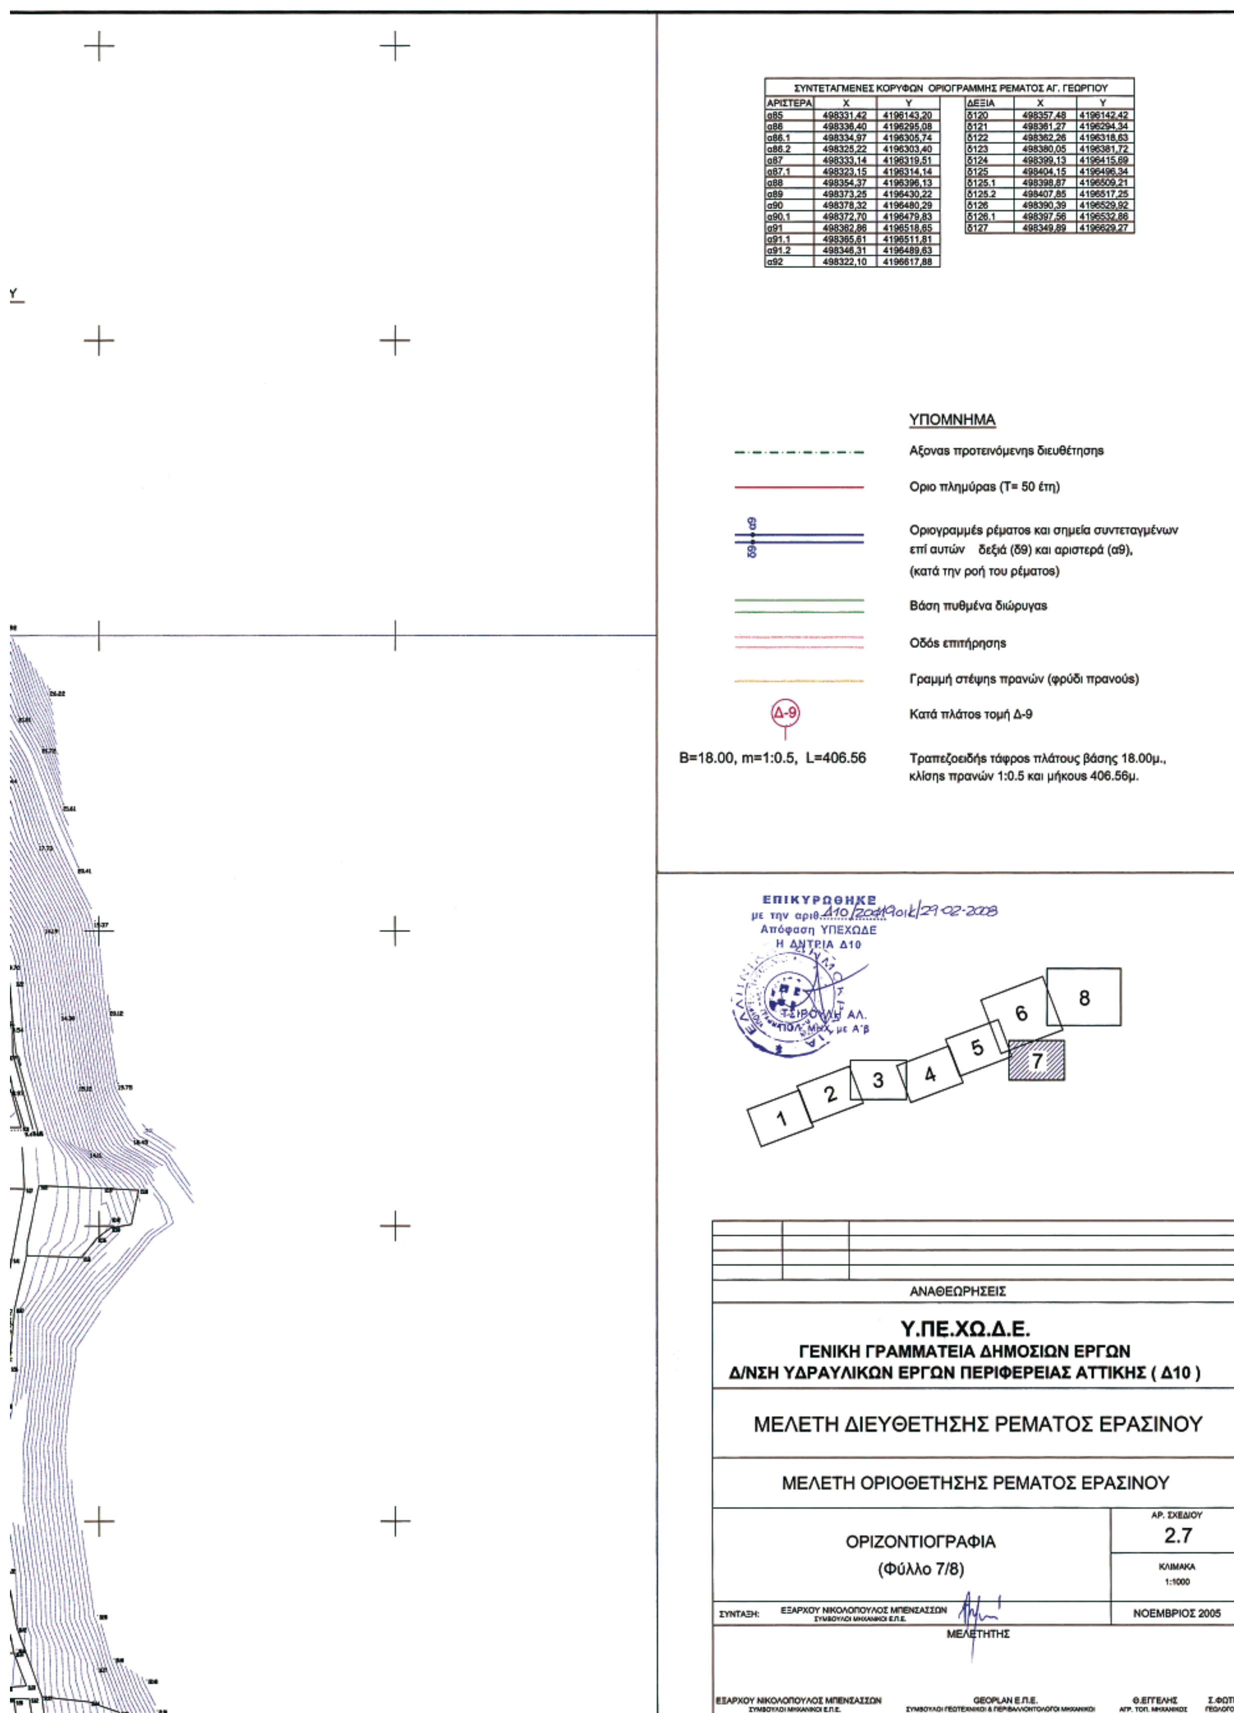


ΣΥΝΤΕΤΑΓΜΕΝΕΣ ΚΟΡΥΦΩΝ ΟΡΙΟΓΡΑΜΜΗΣ ΡΕΜΑΤΟΣ ΑΓ. ΓΕΩΡΓΙΟΥ

ΑΡΙΣΤΕΡΑ	X	Y	ΔΕΞΙΑ	X	Y
α85	498331,42	4196143,20	δ120	498357,48	4196142,42
α86	498336,40	4196295,08	δ121	498361,27	4196294,34
α86.1	498334,97	4196305,74	δ122	498362,26	4196318,63
α86.2	498325,22	4196303,40	δ123	498380,05	4196381,72
α87	498333,14	4196319,51	δ124	498399,13	4196415,69
α87.1	498323,15	4196314,14	δ125	498404,15	4196496,34
α88	498354,37	4196396,13	δ125.1	498398,87	4196509,21
α89	498373,25	4196430,22	δ125.2	498407,85	4196517,25
α90	498378,32	4196480,29	δ126	498390,39	4196529,92
α90.1	498372,70	4196479,83	δ126.1	498397,56	4196532,86
α91	498382,86	4196518,65	δ127	498349,89	4196629,27
α91.1	498365,61	4196511,81			
α91.2	498346,31	4196489,63			
α92	498322,10	4196617,88			

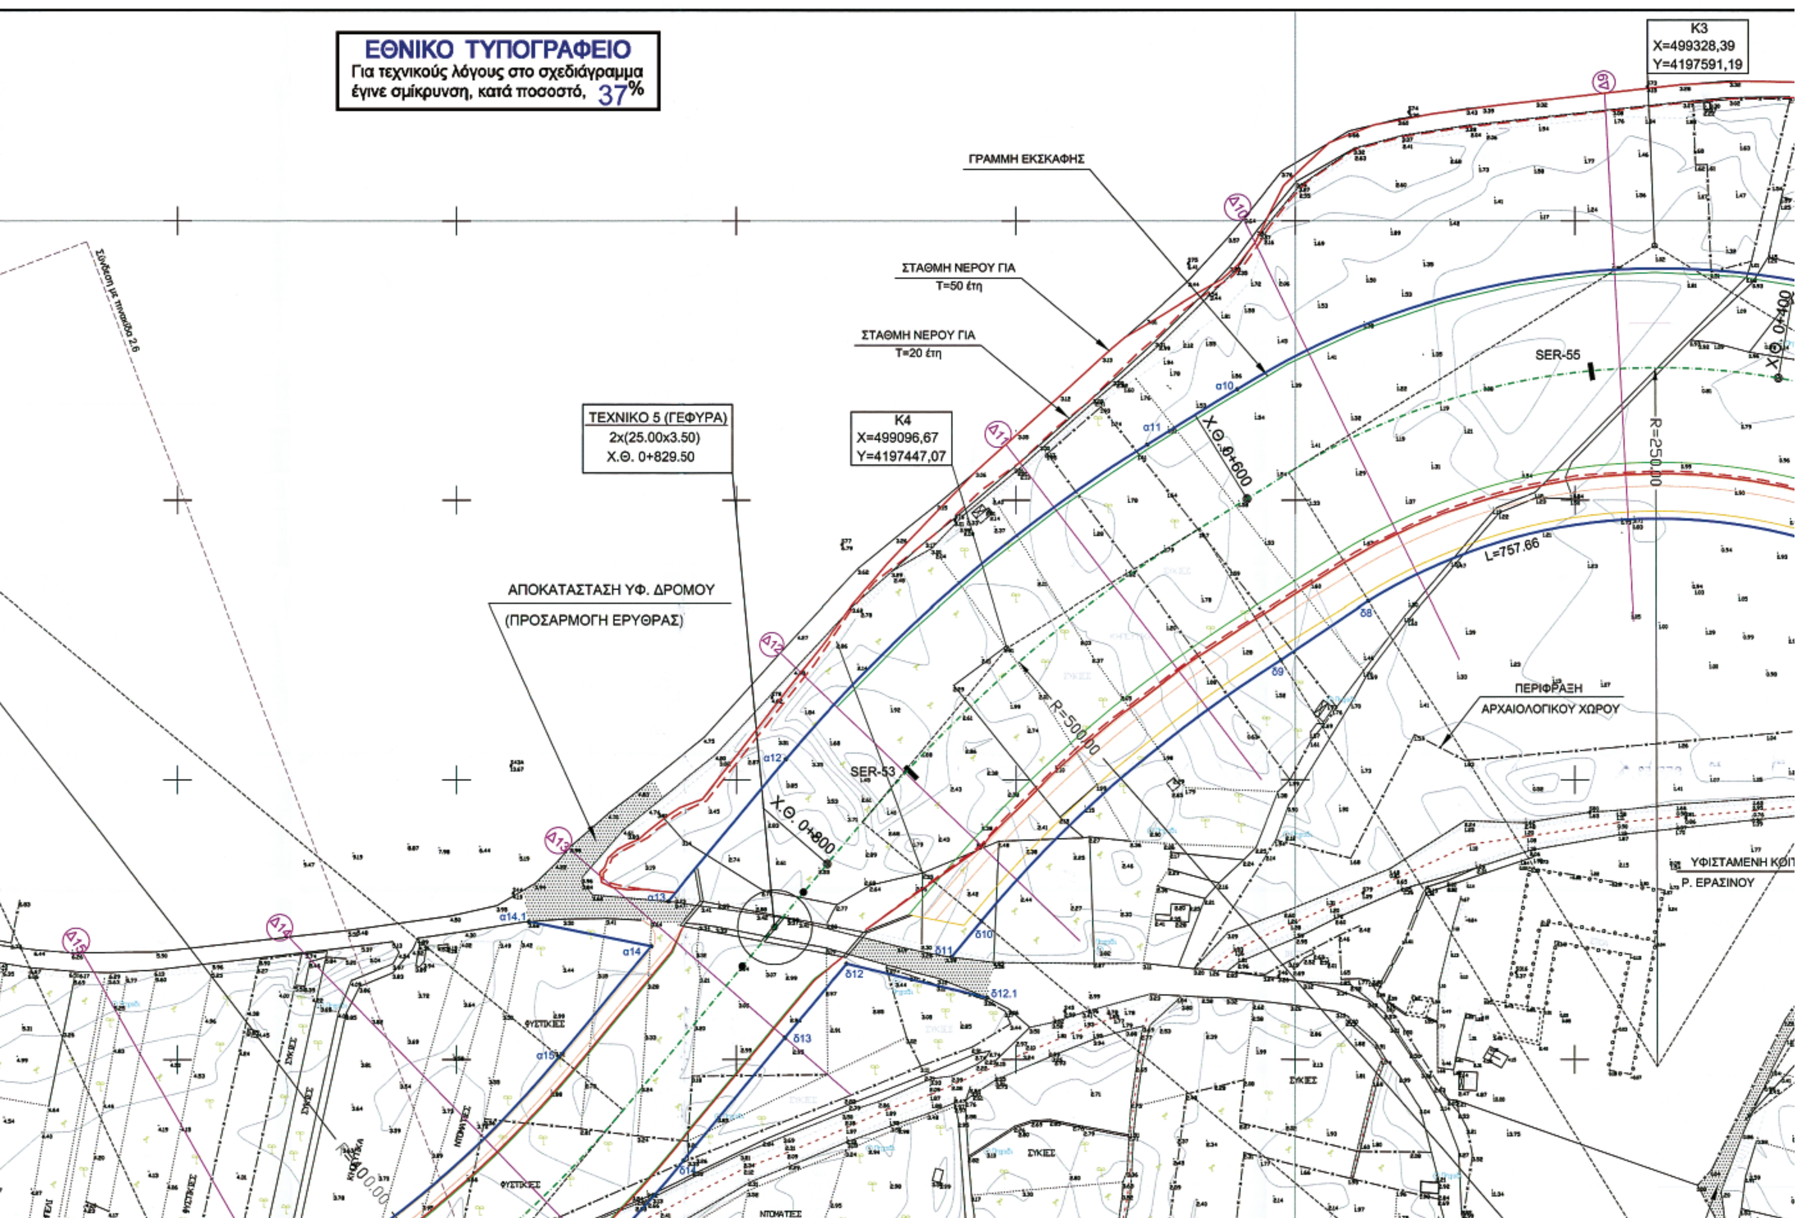

ΕΘΝΙΚΟ ΤΥΠΟΓΡΑΦΕΙΟ
Για τεχνικούς λόγους στο σχεδιάγραμμα
έγινε σμίκρυνση, κατά ποσοστό, 37%
K3
X=499328,39
Y=4197591,19
Χ.Θ. 0+400
R=250.00
SER-55
L=757.66
ΓΡΑΜΜΗ ΕΚΣΚΑΦΗΣ
ΣΤΑΘΜΗ ΝΕΡΟΥ ΓΙΑ
Τ=50 έτη
ΣΤΑΘΜΗ ΝΕΡΟΥ ΓΙΑ
Τ=20 έτη
Χ.Θ. 0+600
K4
X=499096,67
Y=4197447,07
ΤΕΧΝΙΚΟ 5 (ΓΕΦΥΡΑ)
2x(25.00x3.50)
Χ.Θ. 0+829.50
R=500.00
SER-53
Χ.Θ. 0+800
ΑΠΟΚΑΤΑΣΤΑΣΗ ΥΦ. ΔΡΟΜΟΥ
(ΠΡΟΣΑΡΜΟΓΗ ΕΡΥΘΡΑΣ)
ΠΕΡΙΦΡΑΞΗ
ΑΡΧΑΙΟΛΟΓΙΚΟΥ ΧΩΡΟΥ
Ρ. ΕΡΑΣΙΝΟΥ
Δ9
Δ10
Δ11
Δ12
Δ13
Δ14
Δ15
ΣΥΚΙΕΣ
ΝΤΟΜΑΤΕΣ
ΦΥΣΤΙΚΙΕΣ
Σύνδεση με πινακίδα 2.6

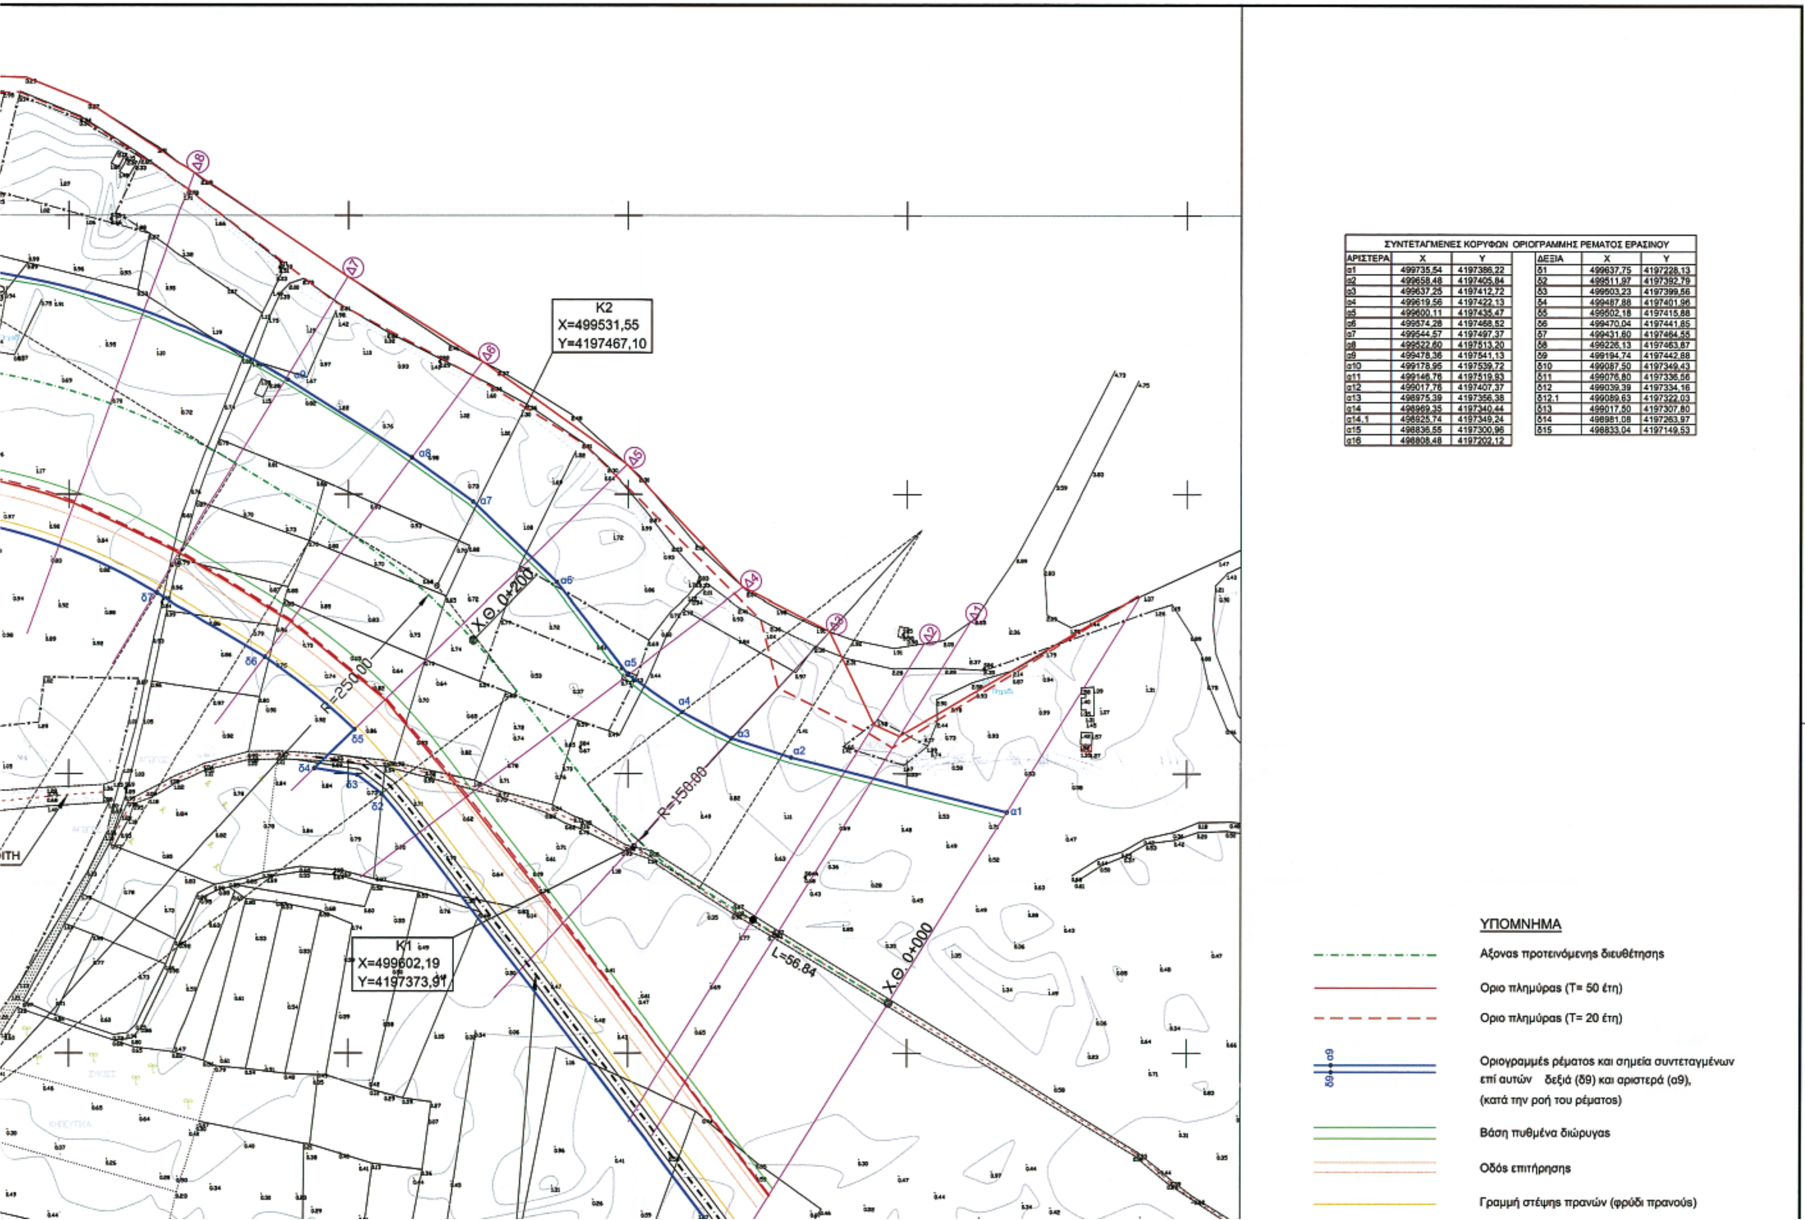

ΣΥΝΤΕΤΑΓΜΕΝΕΣ ΚΟΡΥΦΩΝ ΟΡΙΟΓΡΑΜΜΗΣ ΡΕΜΑΤΟΣ ΕΡΑΣΙΝΟΥ

ΑΡΙΣΤΕΡΑ	X	Y	ΔΕΞΙΑ	X	Y
α1	499735,54	4197386,22	δ1	499637,75	4197228,13
α2	499658,48	4197405,84	δ2	499511,97	4197392,79
α3	499637,25	4197412,72	δ3	499503,23	4197399,56
α4	499619,56	4197422,13	δ4	499487,88	4197401,96
α5	499600,11	4197435,47	δ5	499502,18	4197415,88
α6	499574,28	4197468,52	δ6	499470,04	4197441,85
α7	499544,57	4197497,37	δ7	499431,60	4197464,55
α8	499522,60	4197513,20	δ8	499226,13	4197463,87
α9	499478,36	4197541,13	δ9	499194,74	4197442,88
α10	499178,95	4197539,72	δ10	499087,50	4197349,43
α11	499146,76	4197519,93	δ11	499076,80	4197336,56
α12	499017,76	4197407,37	δ12	499039,39	4197334,16
α13	498975,39	4197356,38	δ12,1	499089,63	4197322,03
α14	498969,35	4197340,44	δ13	499017,50	4197307,80
α14,1	498925,74	4197349,24	δ14	498981,08	4197263,97
α15	498836,55	4197300,96	δ15	498833,04	4197149,53
α16	498808,48	4197202,12			


ΥΠΕΡΥΨΩΣΗ ΔΡΟΜΟΥ-
ΑΝΑΧΩΜΑΤΟΣ ΣΤΗ ΣΤΑΘΜΗ
+2.20 b=4.00μ.
Κ5
X=498902,23
Y=4197213,04
Χ.Θ. 1+000
Χ.Θ. 1+200
ΚΗΠΕΥΤΙΚΑ
ΣΥΚΙΕΣ
ΦΥΣΤΙΚΙΕΣ
ΝΤΟΜΑΤΕΣ
ΑΡΜΥΡΑ

Οδός επιτήρησης

Γραμμή στέψης πρανών (φρύδι πρανούς)

Δ-9 Κατά πλάτος τομή Δ-9

B=18.00, m=1:0.5, L=406.56 Τραπεζοειδής τάφρος πλάτους βάσης 18.00μ., κλίσης πρανών 1:0.5 και μήκους 406.56μ.

ΔΙΑΜΟΡΦΩΣΗ ΧΩΜΑΤΙΝΗΣ
ΤΑΦΡΟΥ ΑΠΟΣΤΡΑΓΓΙΣΗΣ b=4.00μ
(ΣΕ ΣΥΝΕΧΕΙΑ ΤΗΣ ΥΦΙΣΤΑΜΕΝΗΣ)

ΠΕΡΙΦΡΑΞΗ
ΑΡΧΑΙΟΛΟΓΙΚΟΥ ΧΩΡΟΥ

ΣΥΚΕΣ

ΕΓΚΡΙΘΗΚΕ
με την αριθ. Δ10/ο/2041/9οικ/29-02-2008
Απόφαση ΥΠΕΧΩΔΕ
Η ΔΝΤΡΙΑ Δ10
ΣΙΔΟΥΛΗ ΑΛ.
ΠΟΛ. ΜΗΧ. με Α' β

1 2 3 4 5 6 7 8

ΑΝΑΘΕΩΡΗΣΕΙΣ

Υ.ΠΕ.ΧΩ.Δ.Ε.
ΓΕΝΙΚΗ ΓΡΑΜΜΑΤΕΙΑ ΔΗΜΟΣΙΩΝ ΕΡΓΩΝ
Δ/ΝΣΗ ΥΔΡΑΥΛΙΚΩΝ ΕΡΓΩΝ ΠΕΡΙΦΕΡΕΙΑΣ ΑΤΤΙΚΗΣ (Δ10)

ΜΕΛΕΤΗ ΔΙΕΥΘΕΤΗΣΗΣ ΡΕΜΑΤΟΣ ΕΡΑΣΙΝΟΥ

ΜΕΛΕΤΗ ΟΡΙΟΘΕΤΗΣΗΣ ΡΕΜΑΤΟΣ ΕΡΑΣΙΝΟΥ

ΟΡΙΖΟΝΤΙΟΓΡΑΦΙΑ
(Φύλλο 8/8)

ΑΡ. ΣΧΕΔΙΟΥ 2.8

ΚΛΙΜΑΚΑ 1:1000

ΣΥΝΤΑΞΗ: ΕΞΑΡΧΟΥ ΝΙΚΟΛΟΠΟΥΛΟΣ ΜΠΕΝΣΑΣΣΩΝ ΣΥΜΒΟΥΛΟΙ ΜΗΧΑΝΙΚΟΙ Ε.Π.Ε.

ΜΕΛΕΤΗΤΗΣ

ΝΟΕΜΒΡΙΟΣ 2005

ΕΞΑΡΧΟΥ ΝΙΚΟΛΟΠΟΥΛΟΣ ΜΠΕΝΣΑΣΣΩΝ ΣΥΜΒΟΥΛΟΙ ΜΗΧΑΝΙΚΟΙ Ε.Π.Ε.

GEOPLAN Ε.Π.Ε. ΣΥΜΒΟΥΛΟΙ ΓΕΩΤΕΧΝΙΚΟΙ & ΠΕΡΙΒΑΛΛΟΝΤΟΛΟΓΟΙ ΜΗΧΑΝΙΚΟΙ

Θ.ΕΓΓΕΛΗΣ ΑΓΡ. ΤΟΠ. ΜΗΧΑΝΙΚΟΣ

Σ.ΦΩΤΗ ΓΕΩΛΟΓΟΣ

Αριθμ. 924 (2)

Κήρυξη ως αναδασωτέας εκτάσεως εμβαδού 10,250 στρεμμάτων στη θέση «Καρούζα» περιοχήςΠοριαράτων περιφέρειας του Δήμου Λειβαθούς Νομού Κεφαλληνίας.

Ο ΓΕΝΙΚΟΣ ΓΡΑΜΜΑΤΕΑΣ ΠΕΡΙΦΕΡΕΙΑΣ
ΙΟΝΙΩΝ ΝΗΣΙΩΝ

Έχοντας υπόψη :

1. Τις περί Διοικητικής αποκέντρωσης διατάξεις του ν. 3200/1955, όπως τροποποιήθηκε και συμπληρώθηκε μεταγενέστερα με το ν.δ. 532/1970.

2. Τις διατάξεις του άρθρου 117 παρ. 3 του Συντάγματος.

3. Τις διατάξεις του ν. 998/1979 «περί προστασίας των δασών και των δασικών εν γένει εκτάσεων της χώρας» και συγκεκριμένα :

α) Του άρθρου 38 παρ. 1 β) Του άρθρου 41 παρ. 1

4. Τις διατάξεις του ν. 3208/2003 «Προστασία των δασικών οικοσυστημάτων, κατάρτιση δασολογίου, ρύθμιση εμπραγμάτων δικαιωμάτων επί δασών και δασικών εν γένει εκτάσεων και άλλες διατάξεις».

5. Τις διαταγές του Υπουργείου Γεωργίας αριθμ α) 160417/1180/8.7.1980 και β) 182447/3049/24.9.1980.

6. Τον ν. 2218/13.6.1994 «Περί ίδρυσης Νομαρχιακής Αυτοδιοίκησης, τροποποίησης διατάξεων για την πρωτοβάθμια αυτοδιοίκηση και την περιφέρεια και άλλες διατάξεις» όπως τροποποιήθηκε μεταγενέστερα με τον ν. 2240/16.9.1994 και ισχύουν με το π.δ. 30/1996.

7. Τον ν. 2503/30.5.1997 «Διοίκηση, οργάνωση, στελέχωση της περιφέρειας, ρύθμιση θεμάτων για την τοπική αυτοδιοίκηση και άλλες διατάξεις»

8. Την αναφορά της Δ/νσης Δασών Κεφαλληνίας με αριθμ. 422/17.1.2008 με την οποία προτείνεται η κήρυξη ως αναδασωτέας, της αναφερόμενης στο θέμα εκτάσεως, αποφασίζουμε:

Κηρύσσουμε αναδασωτέα, με σκοπό τη διατήρηση του δασικού χαρακτήρα αυτής, τον αποκλεισμό διάθεσης της για άλλη χρήση και την αποκατάσταση της καταστραφείσας δασικής βλάστησης με φυσική αναγέννηση τη δασική έκταση που κάηκε, εμβαδού 10,250 στρεμμάτων (δέκα στρεμμάτων και διακοσίων πενήντα τετραγωνικών μέτρων), που βρίσκεται στη θέση «Καρούζα» περιοχής Ποριαράτων περιφέρειας του Δήμου Λειβαθούς και προσδιορίζεται με τα στοιχεία Ζ-Η-Κ-Λ-Μ-Δ-Ε-Ζ, όπως αυτή εμφανίζεται και στο συνημμένο απόσπασμα χάρτη Γ.Υ.Σ αριθ. 6133/6 κλίμακας 1:5000, το οποίο αποτελεί αναπόσπαστο μέρος της απόφασης αυτής και ορίζεται ως εξής:

Ανατολικά : μη δασική έκταση

Δυτικά : δασική και μη δασική έκταση

Βόρεια : μη δασική έκταση

Νότια : δασική έκταση (αναδασωτέα)

Η απόφαση αυτή να δημοσιευθεί στην Εφημερίδα της Κυβερνήσεως.


Κέρκυρα, 5 Φεβρουαρίου 2008

Ο Γενικός Γραμματέας Περιφέρειας
ΣΩΤΗΡΙΟΣ ΒΟΣΔΟΥ

ΕΛΛΗΝΙΚΗ ΔΗΜΟΚΡΑΤΙΑ
ΠΕΡΙΦΕΡΕΙΑ ΙΟΝΙΩΝ ΝΗΣΙΩΝ
Δ/ΝΣΗ ΔΑΣΩΝ ΚΕΦ/ΝΙΑΣ

ΕΘΝΙΚΟ ΤΥΠΟΓΡΑΦΕΙΟ
Για τεχνικούς λόγους στο σχεδιάγραμμα έγινε σμίκρυνση, κατά ποσοστό, 82%

Ανήκει στην αριθμ.: 924/5-2-2008
Απόφαση Π.Ι.Ν.
ΑΠΟΣΠΑΣΜΑ ΧΑΡΤΗ Γ.Υ.Σ. με αριθμ. **: 6133/6**
ΔΗΜΟΣ : ΛΕΙΒΑΘΟΥΣ
ΘΕΣΗ :«Καρούζα» περιοχής Πποριαράτων
ΚΛΙΜΑΚΑ : 1: 5.000

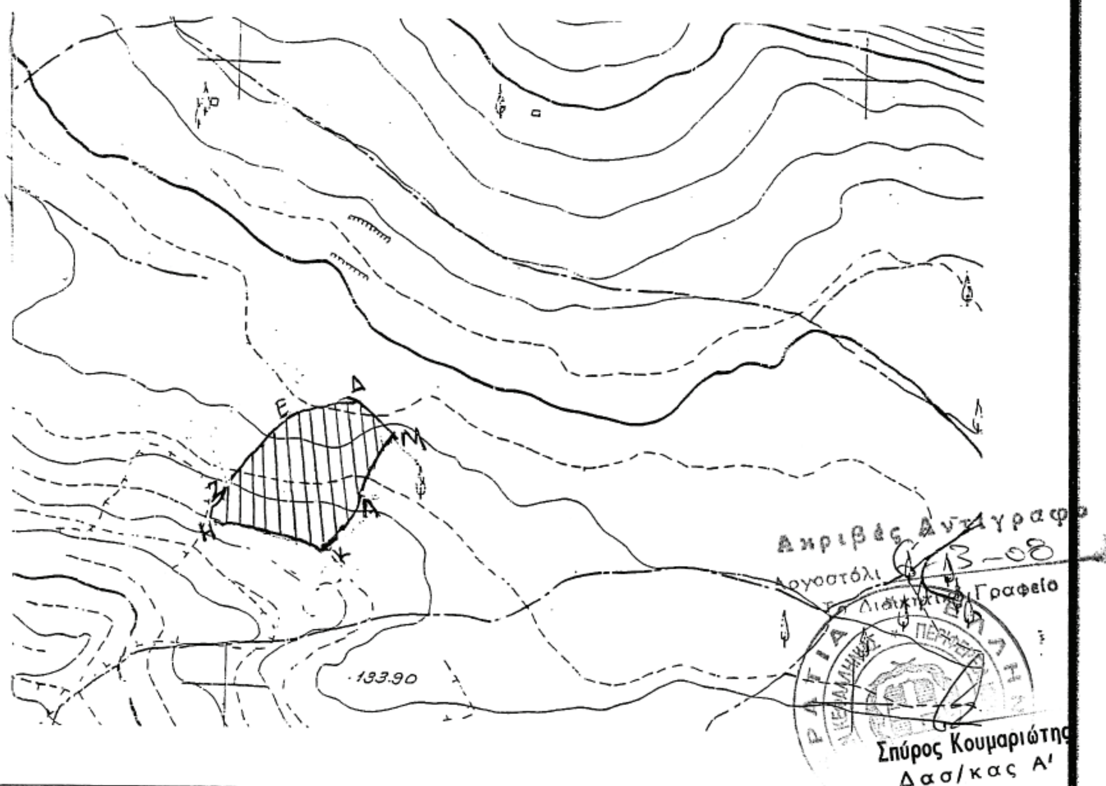

ΥΠΟΜΝΗΜΑ :



Ζ-Η-Κ-Λ-Μ-Δ-Ε-Ζ: Όρια καμένης δασικής έκτασης εμβαδού **10,250 στρεμ**

ΘΕΩΡΗΘΗΚΕ Κέρκυρα 5/2/2008 - Ο - ΓΕΝΙΚΟΣ ΓΡΑΜΜΑΤΕΑΣ Π.Ι.Ν. ΣΩΤΗΡΙΟΣ ΒΟΣΔΟΥ	ΘΕΩΡΗΘΗΚΕ Αργοστόλι 17-1-08 - Ο - Δ/ΝΤΗΣ ΔΑΣΩΝ α.α. ΣΤΑΥΡΟΣ ΒΑΡΒΑΤΣΟΥΛΗΣ Δασολογος	Αργοστόλι 17-1-08 - Η - ΣΥΝΤΑΚΤΗΣ ΝΤΕ-ΡΟΖΑΡΙΟ ΦΡΑΓΚΙΣΚΑ ΘΥΙΝΣΑΜ ΔΑΣΟΠΟΝΟΣ



ΑΠΟ ΤΟ ΕΘΝΙΚΟ ΤΥΠΟΓΡΑΦΕΙΟ
ΚΑΠΟΔΙΣΤΡΙΟΥ 34 * ΑΘΗΝΑ 104 32 * ΤΗΛ. 210 52 79 000 * FAX 210 52 21 004
ΗΛΕΚΤΡΟΝΙΚΗ ΔΙΕΥΘΥΝΣΗ: http://www.et.gr – e-mail: webmaster.et@et.gr